

SETTORE EDILIZIA PUBBLICA E
DEMANIO

COMUNE DI SESTO SAN GIOVANNI

P.zza della Resistenza 5, 20099

tel. 02/2496268, fax 02/26226010



COMUNE DI SESTO SAN GIOVANNI

PROGETTO DI RISTRUTTURAZIONE PALAZZO COMUNALE

- CORPO UFFICI -

P.zza della Resistenza, 5 - Sesto San Giovanni (Milano)

PROGETTO PIANTA PIANO INTERRATO

Data


OTTOBRE
1999


Scala

1:100

Elaborato grafico

Tav. 15

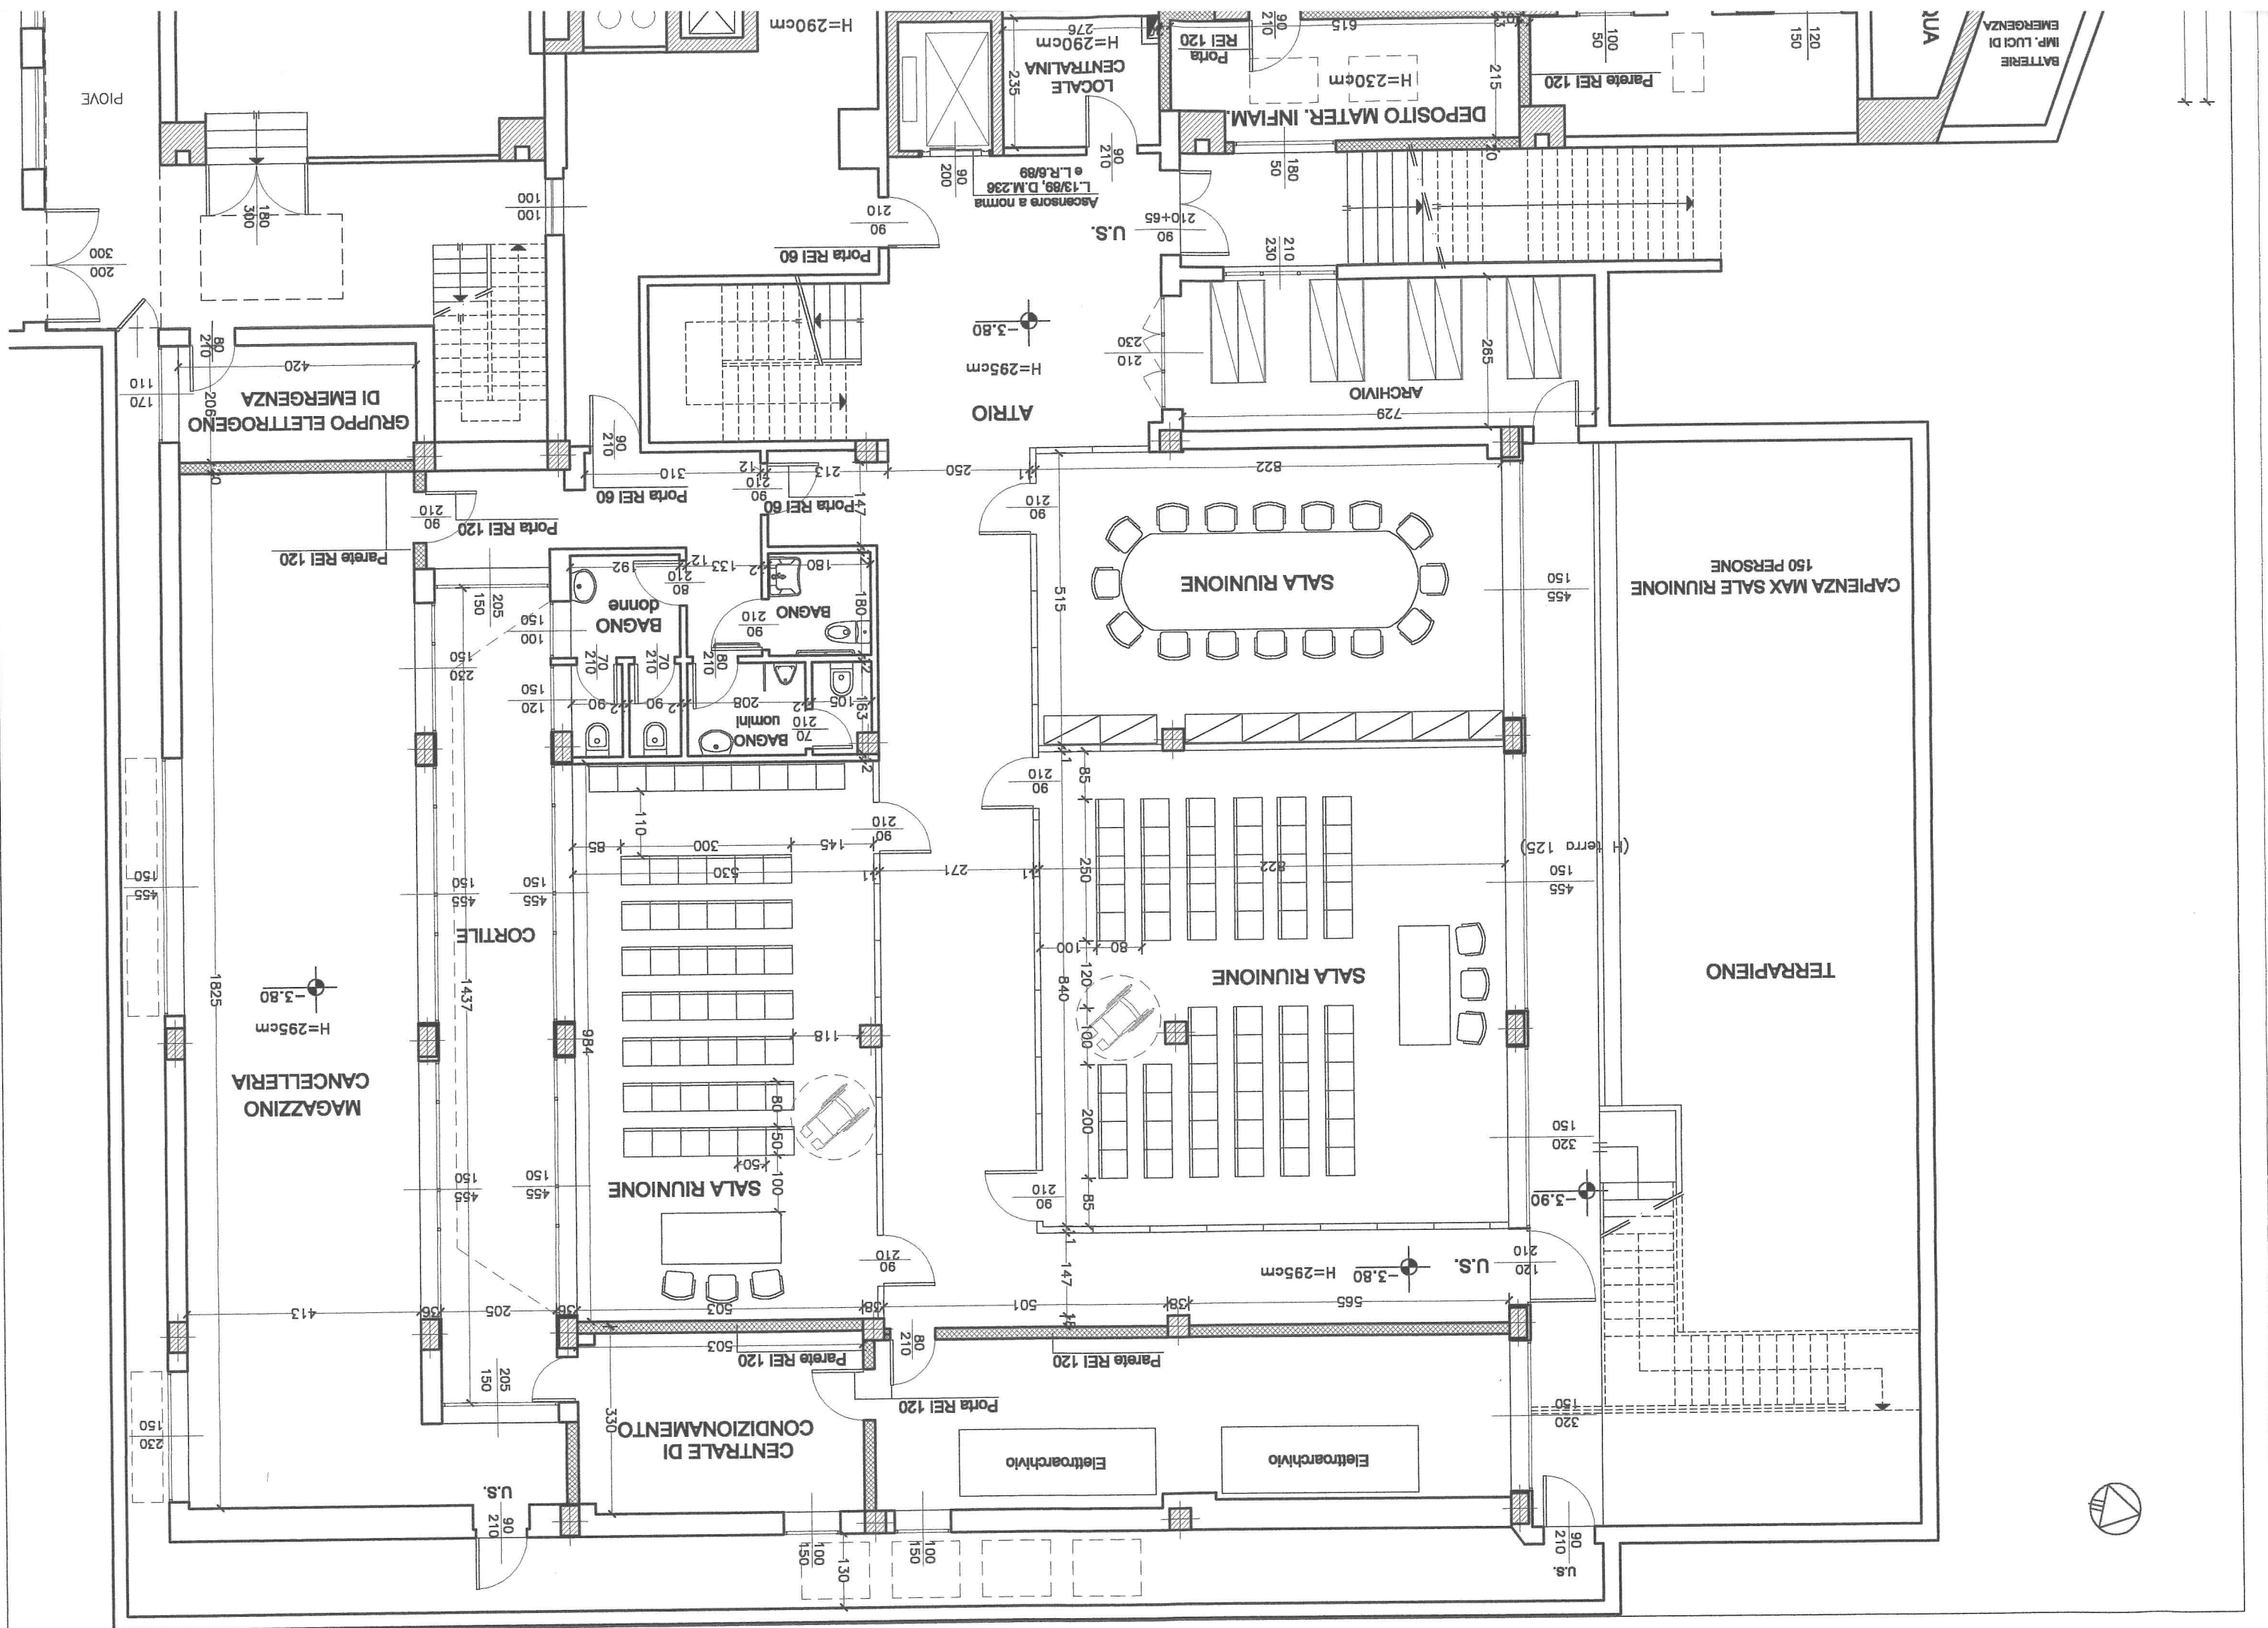

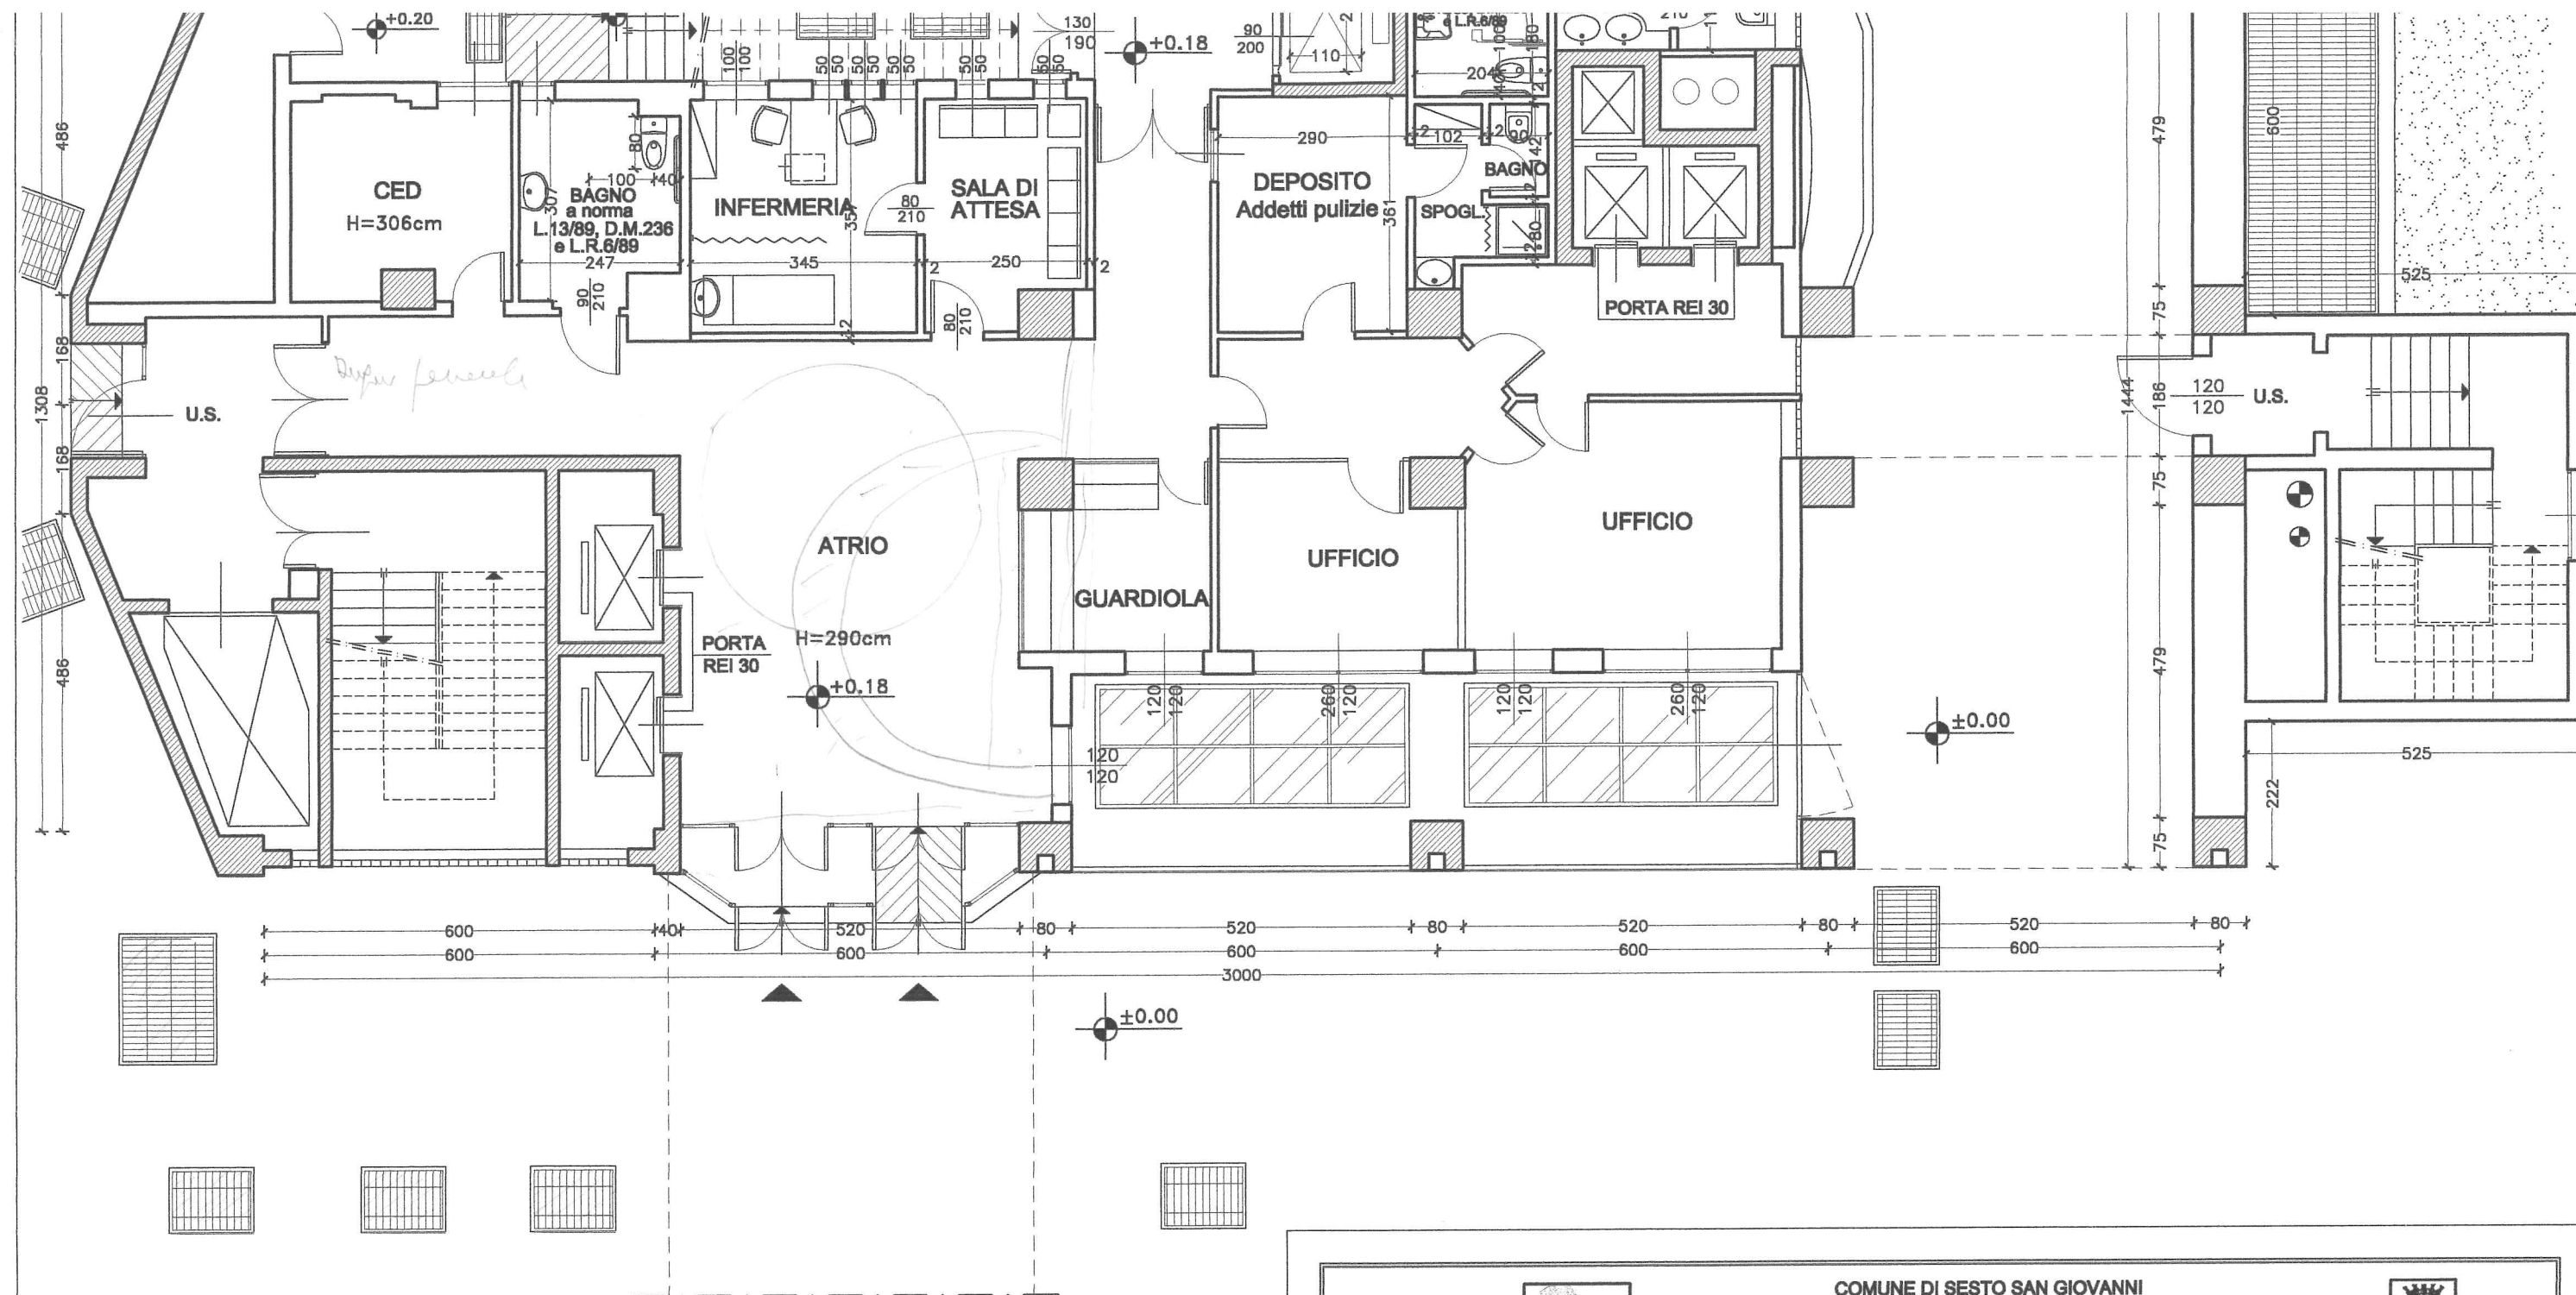

SETTORE EDILIZIA PUBBLICA E
DEMANIO

COMUNE DI SESTO SAN GIOVANNI

P.zza della Resistenza 5, 20099

tel. 02/2496268, fax 02/26226010



COMUNE DI SESTO SAN GIOVANNI

PROGETTO DI RISTRUTTURAZIONE PALAZZO COMUNALE

- CORPO UFFICI -

P.zza della Resistenza, 5 - Sesto San Giovanni (Milano)

PROGETTO
PIANTA PIANO TERRA

Data


OTTOBRE
1999

Scala


1:100


Elaborato grafico

Tav.16

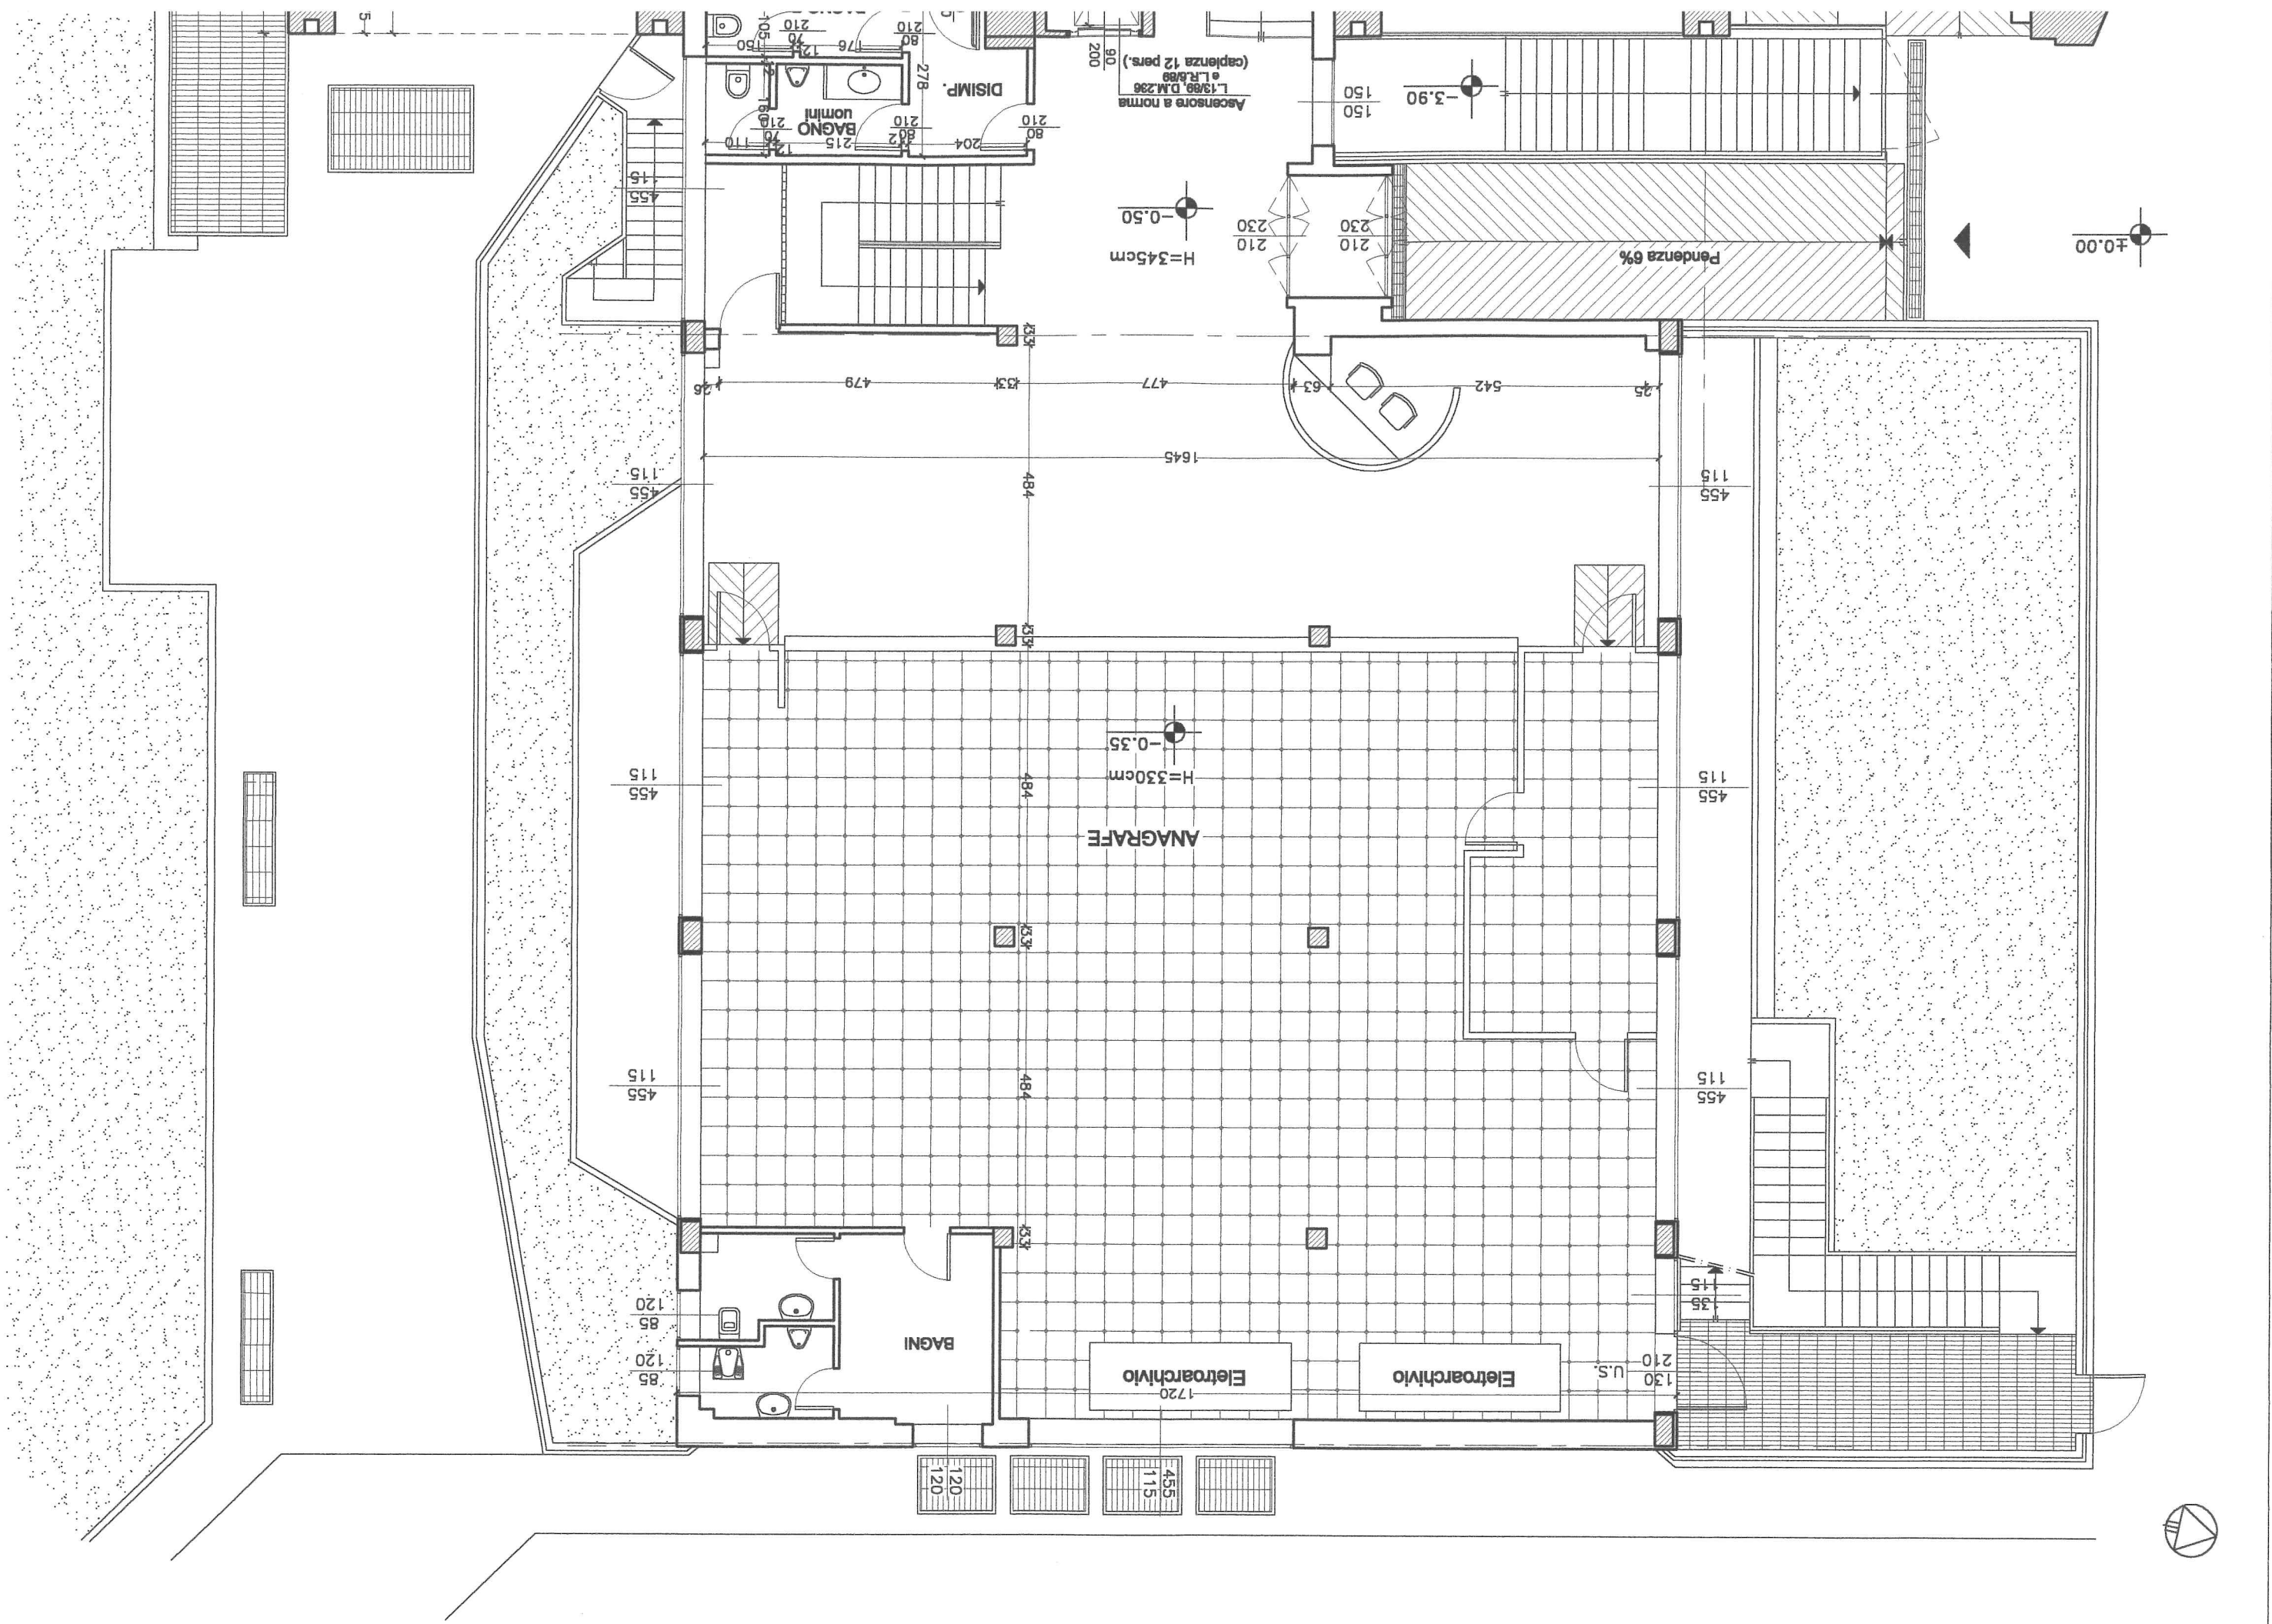



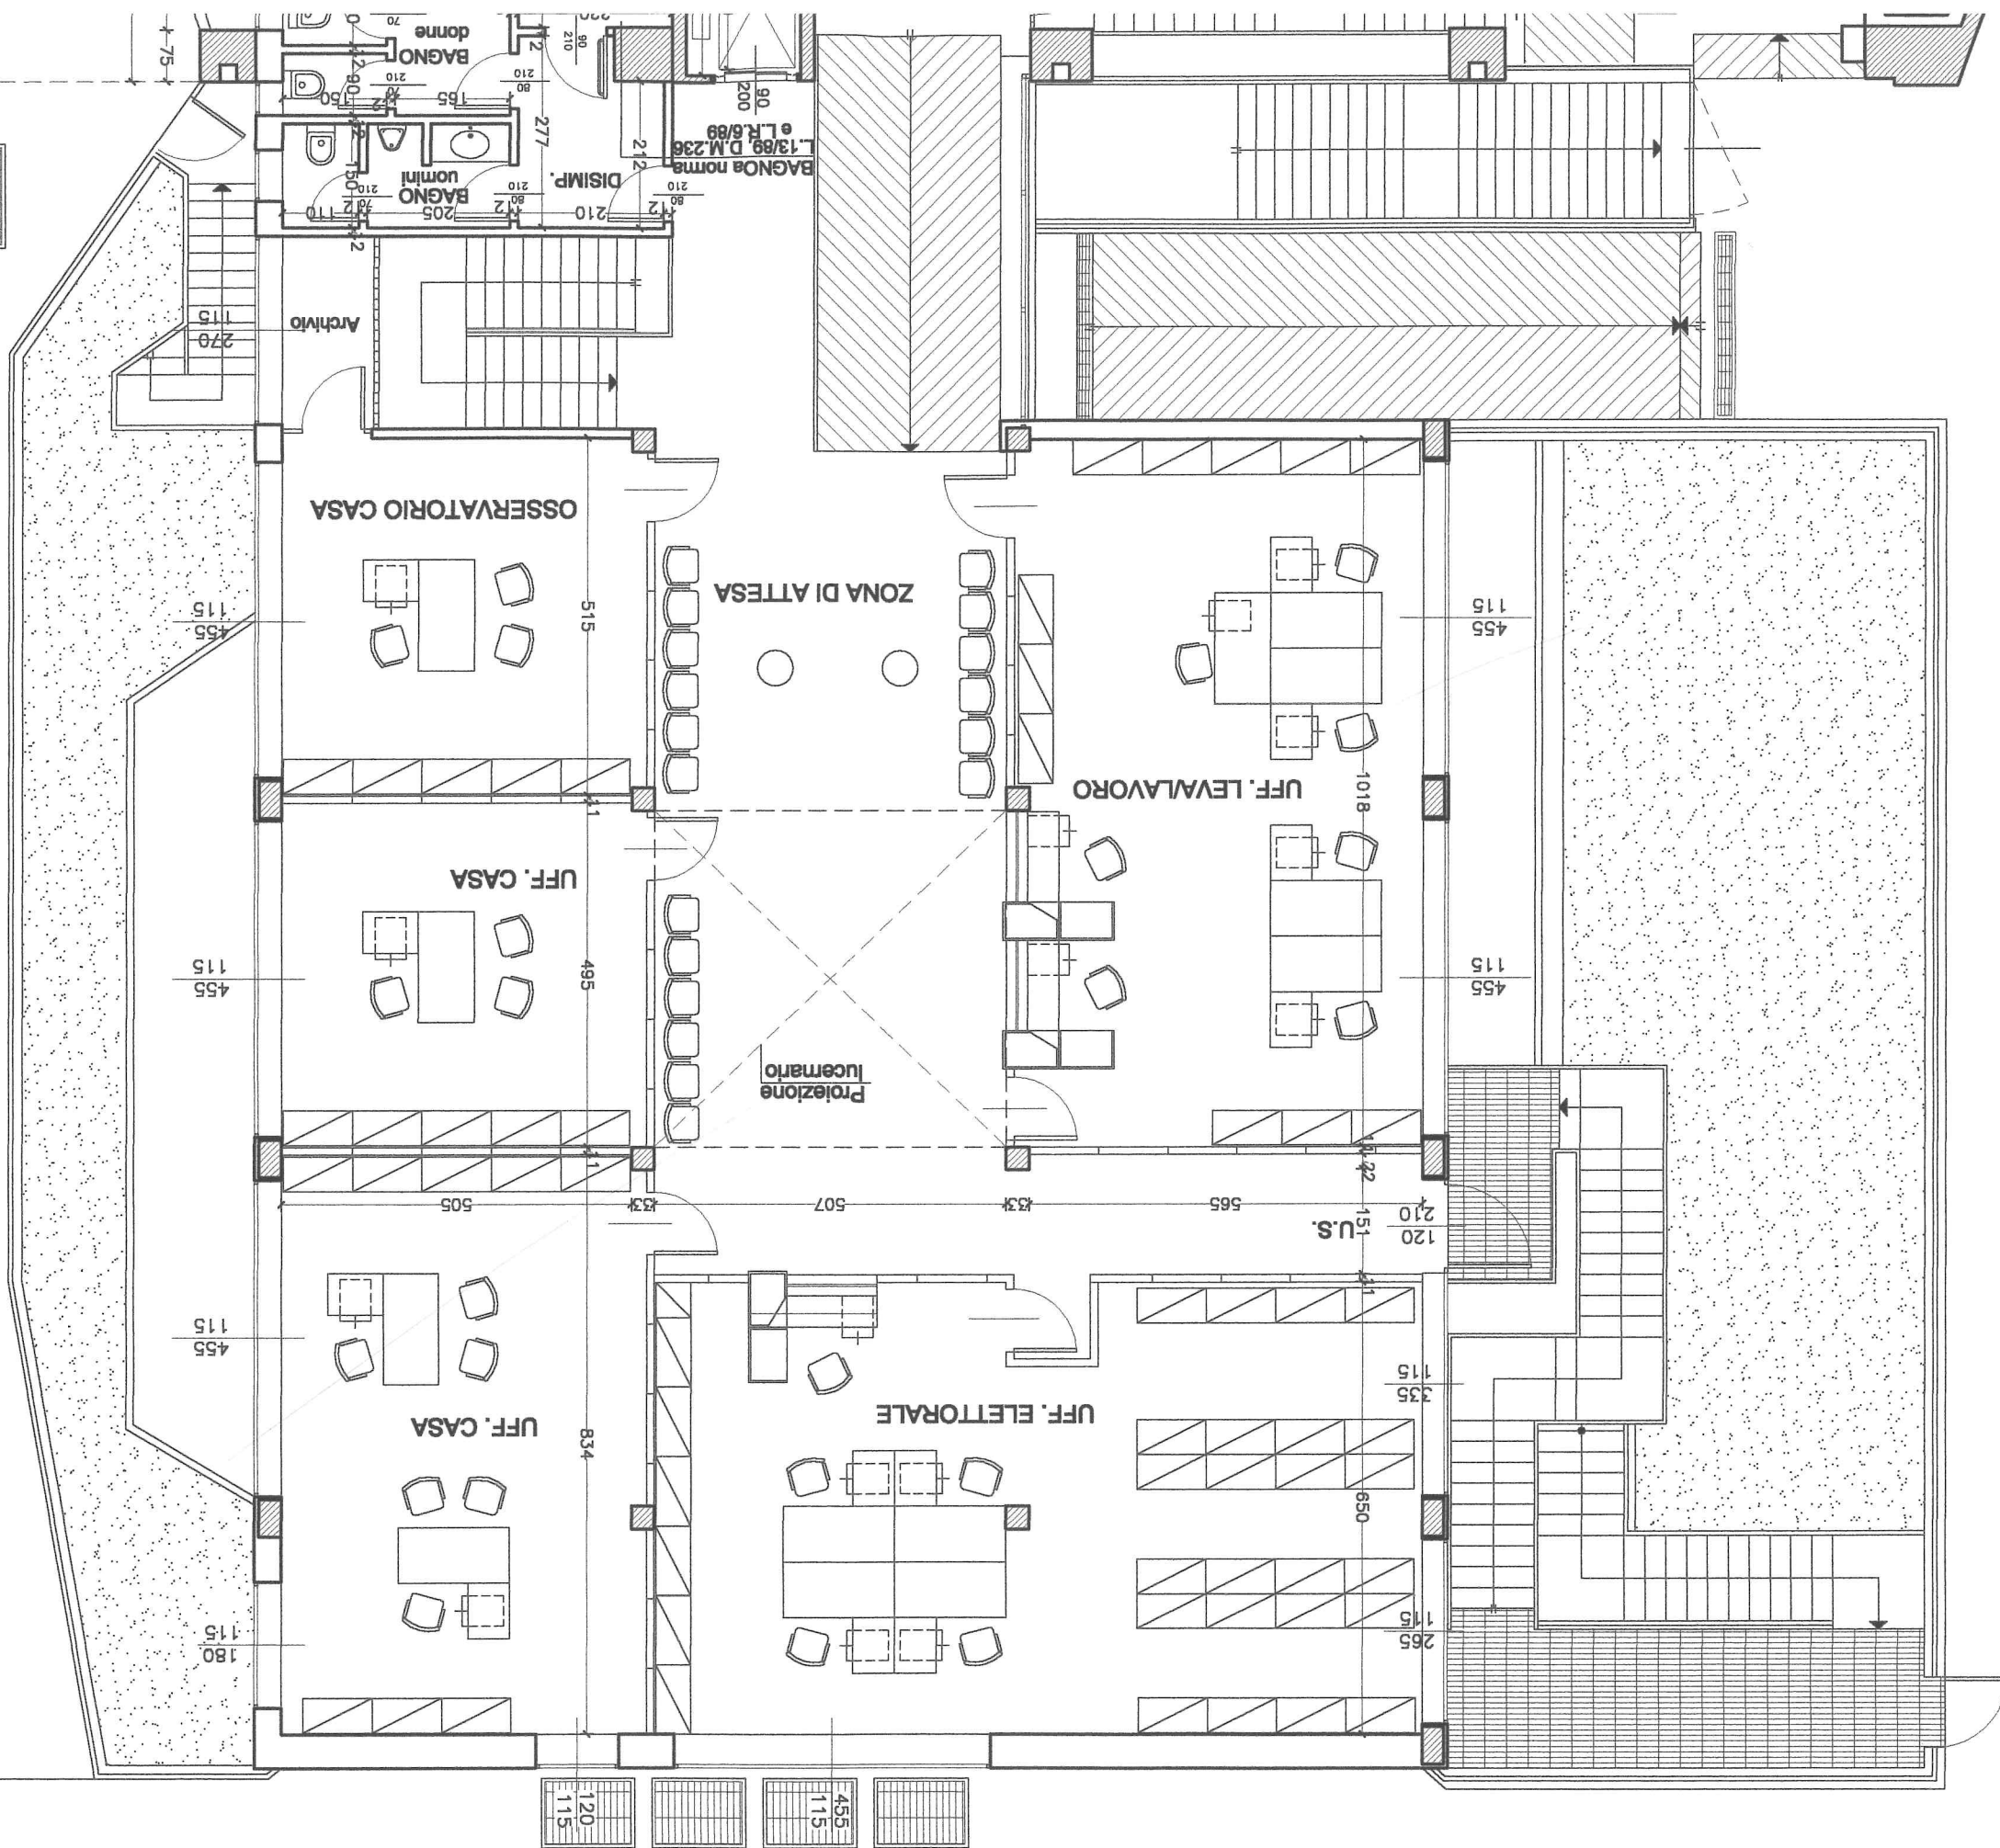

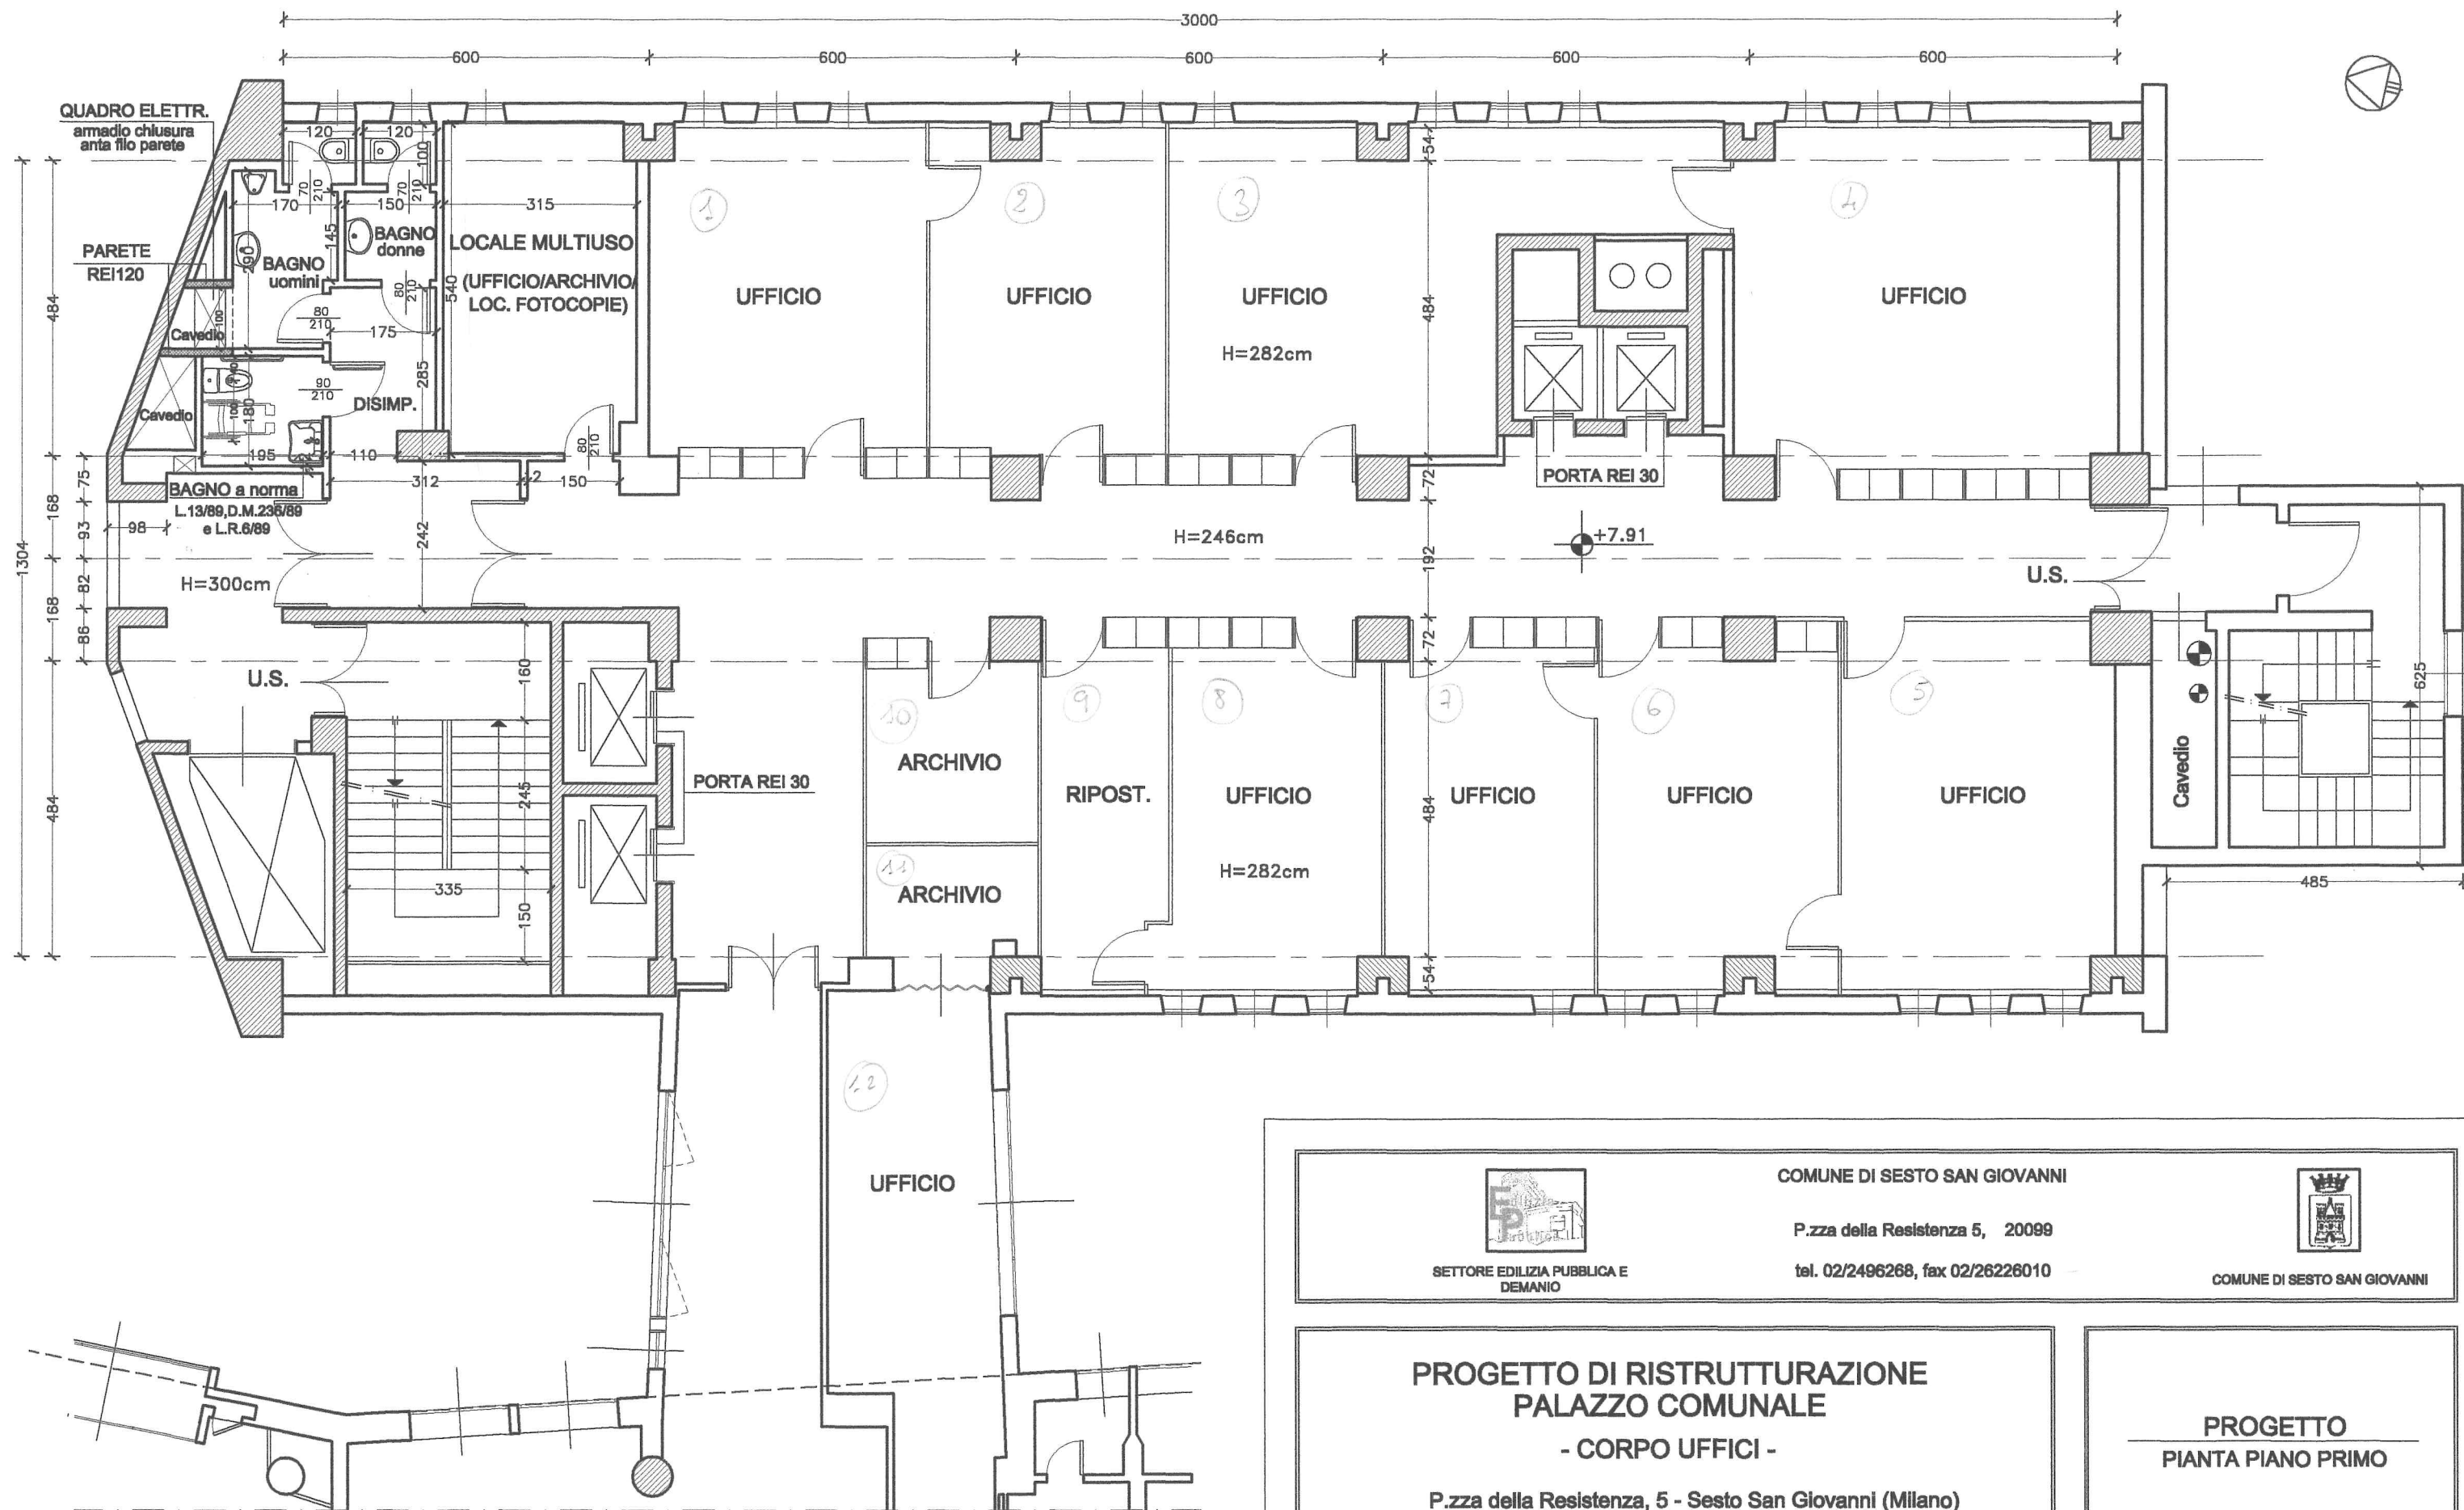

SETTORE EDILIZIA PUBBLICA E
DEMANIO

COMUNE DI SESTO SAN GIOVANNI

P.zza della Resistenza 5, 20099

tel. 02/2496268, fax 02/26226010



COMUNE DI SESTO SAN GIOVANNI

PROGETTO DI RISTRUTTURAZIONE PALAZZO COMUNALE

- CORPO UFFICI -

P.zza della Resistenza, 5 - Sesto San Giovanni (Milano)

PROGETTO
PIANTA PIANO PRIMO

Data


OTTOBRE
1999

Scala

1:100

Elaborato grafico

Tav. 18

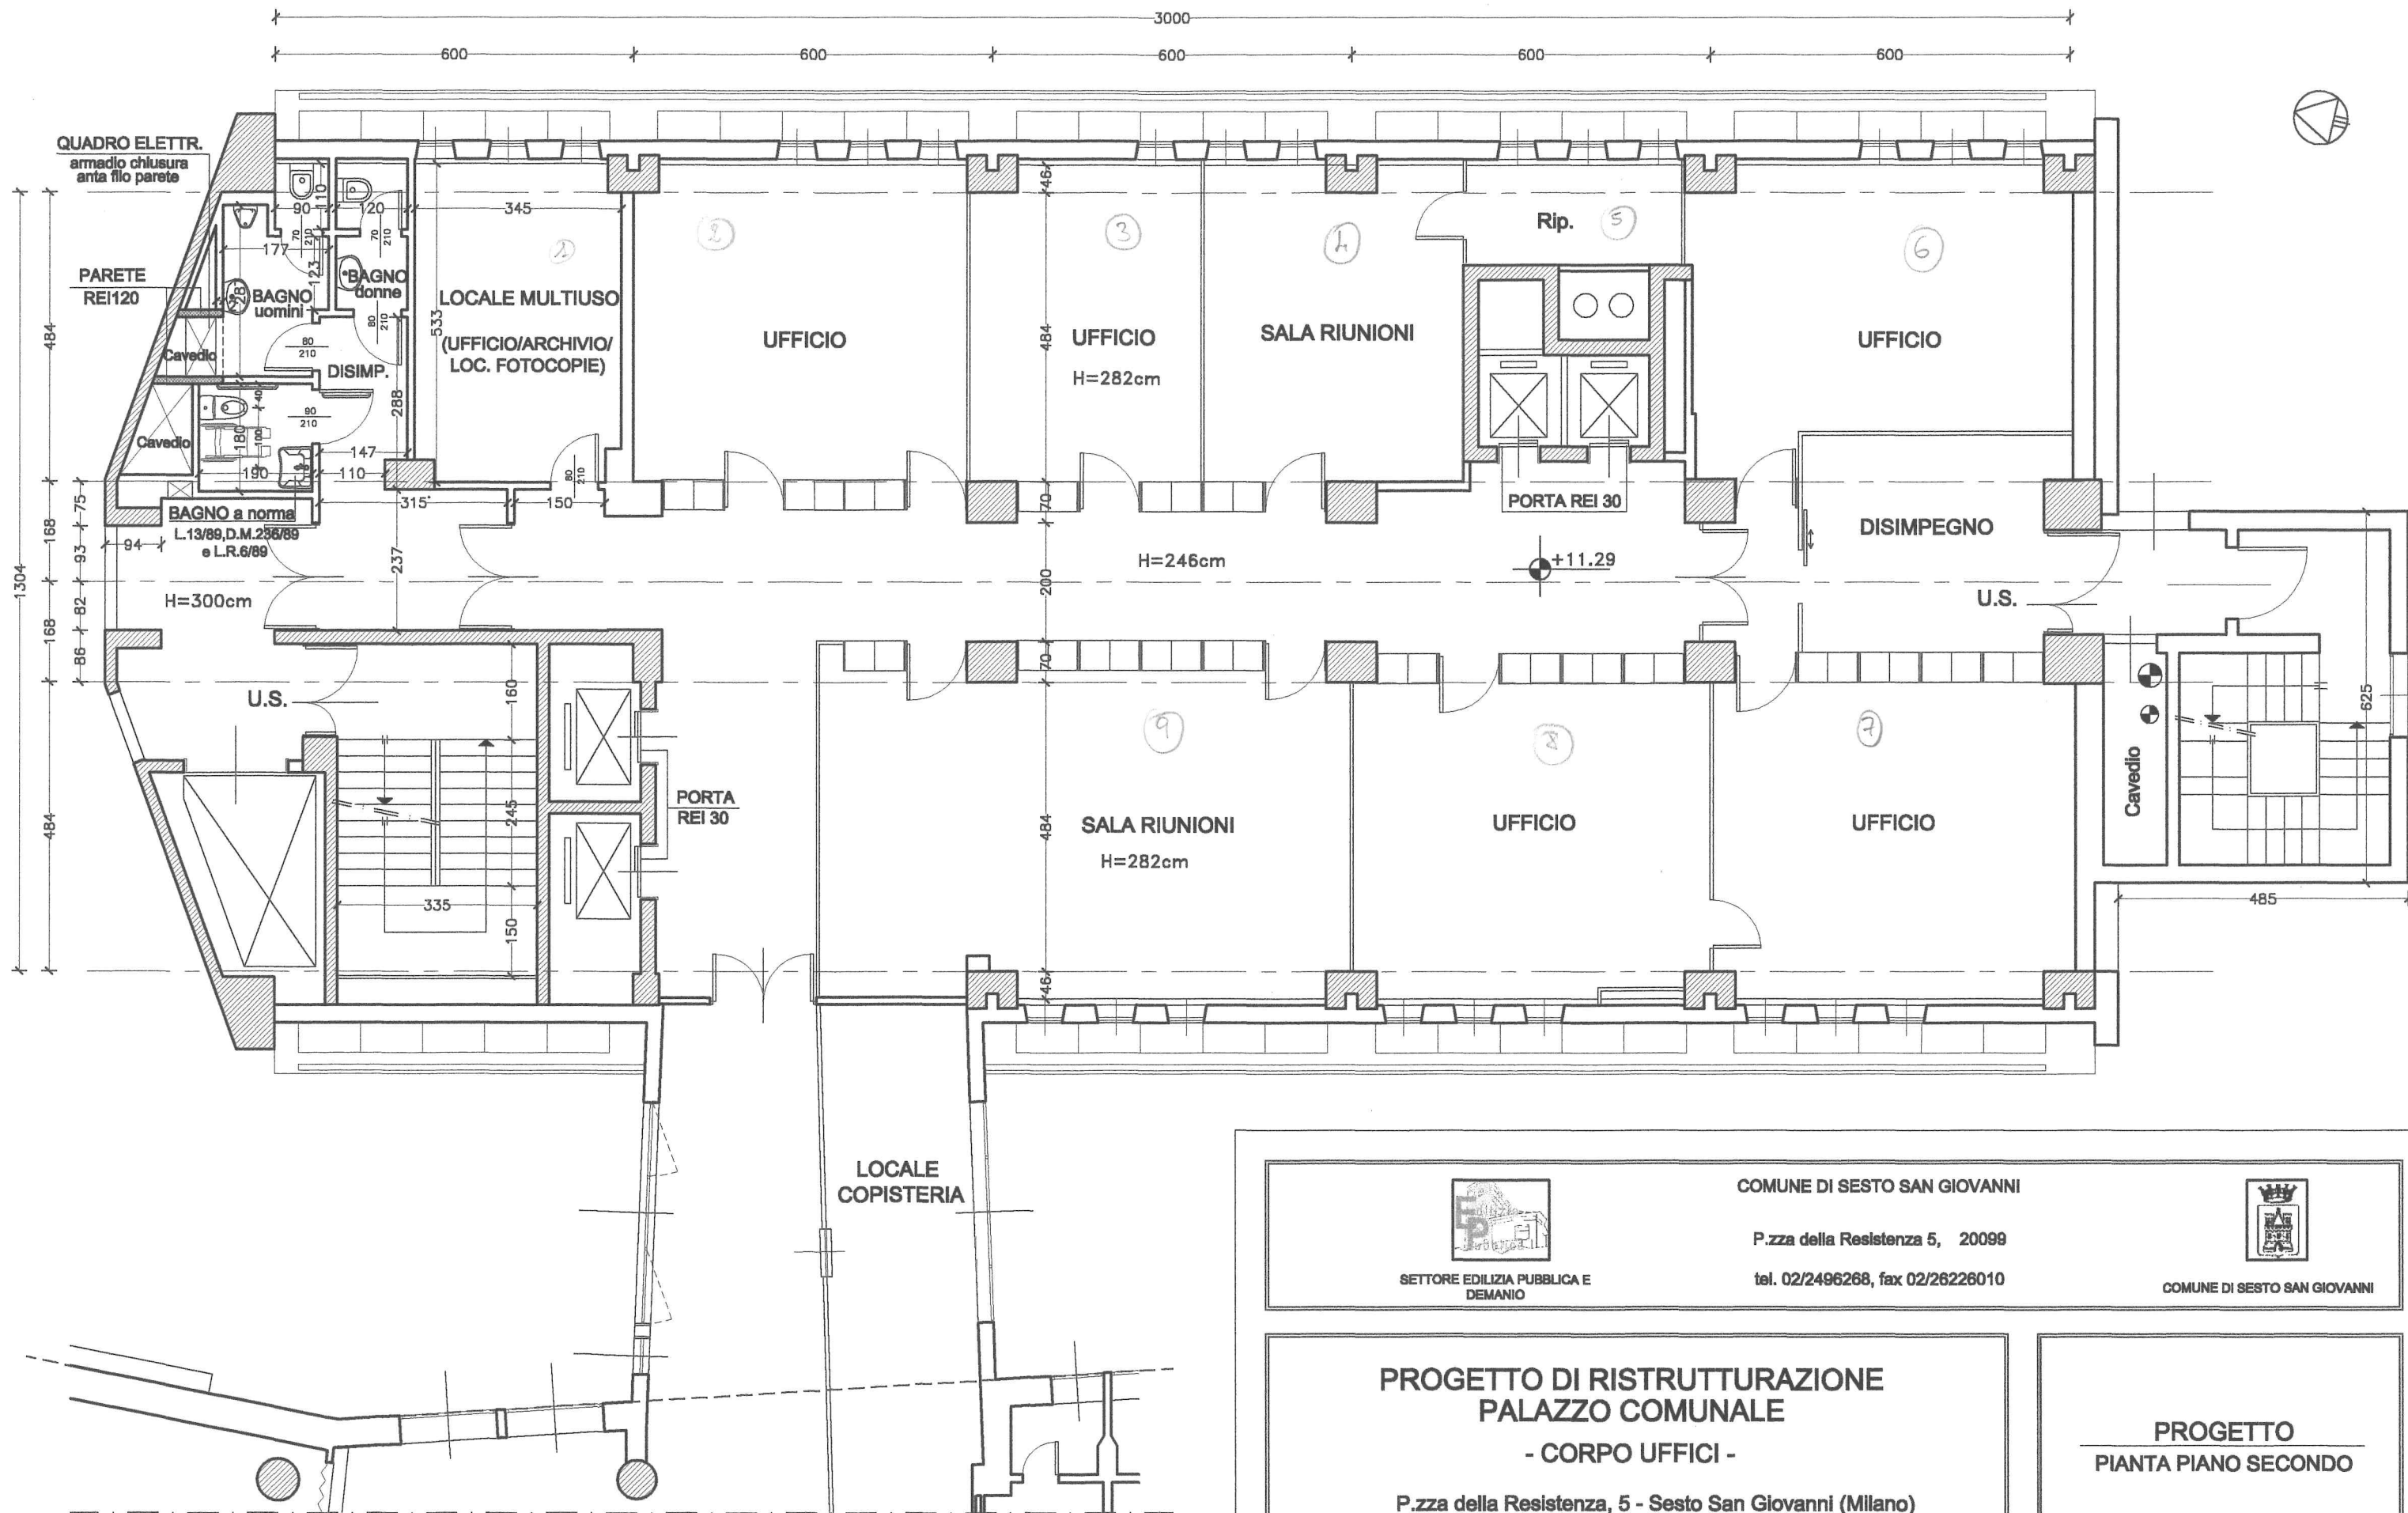

SETTORE EDILIZIA PUBBLICA E
DEMANIO

COMUNE DI SESTO SAN GIOVANNI

P.zza della Resistenza 5, 20099

tel. 02/2496268, fax 02/26226010



COMUNE DI SESTO SAN GIOVANNI

PROGETTO DI RISTRUTTURAZIONE PALAZZO COMUNALE

- CORPO UFFICI -

P.zza della Resistenza, 5 - Sesto San Giovanni (Milano)

PROGETTO
PIANTA PIANO SECONDO

Data

OTTOBRE
1999


Scala

1:100

Elaborato grafico

Tav. 19



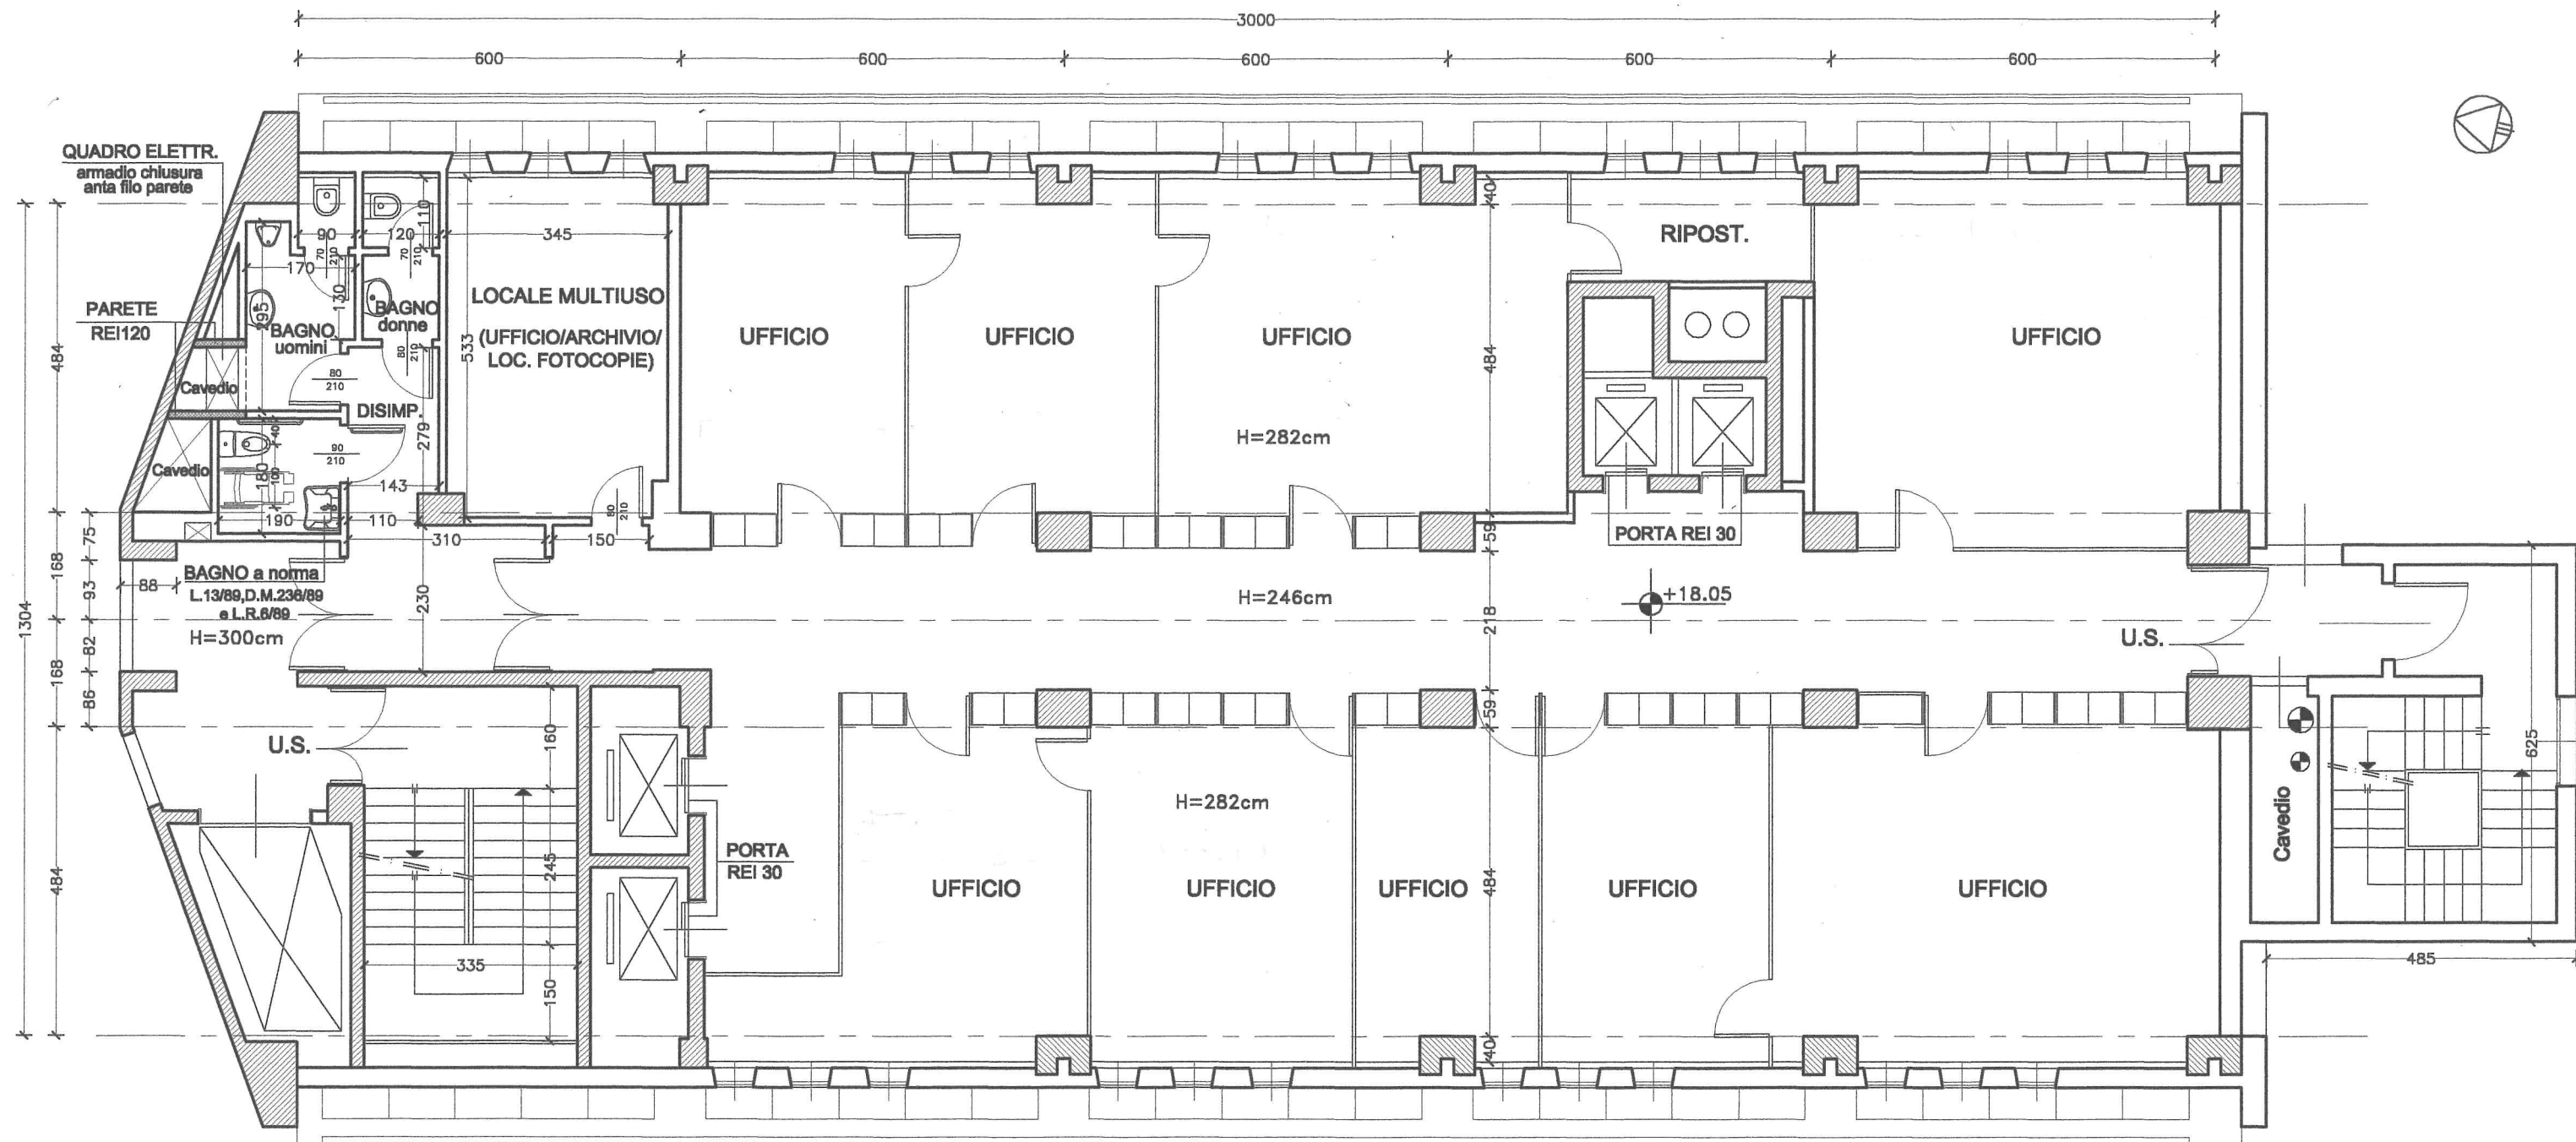

SETTORE EDILIZIA PUBBLICA E
DEMANIO

COMUNE DI SESTO SAN GIOVANNI

P.zza della Resistenza 5, 20099

tel. 02/2496268, fax 02/26226010



COMUNE DI SESTO SAN GIOVANNI

PROGETTO DI RISTRUTTURAZIONE PALAZZO COMUNALE

- CORPO UFFICI -

P.zza della Resistenza, 5 - Sesto San Giovanni (Milano)

PROGETTO
PIANTA PIANO QUARTO

Data


OTTOBRE
1999

Scala


1:100

Elaborato grafico

Tav. 21

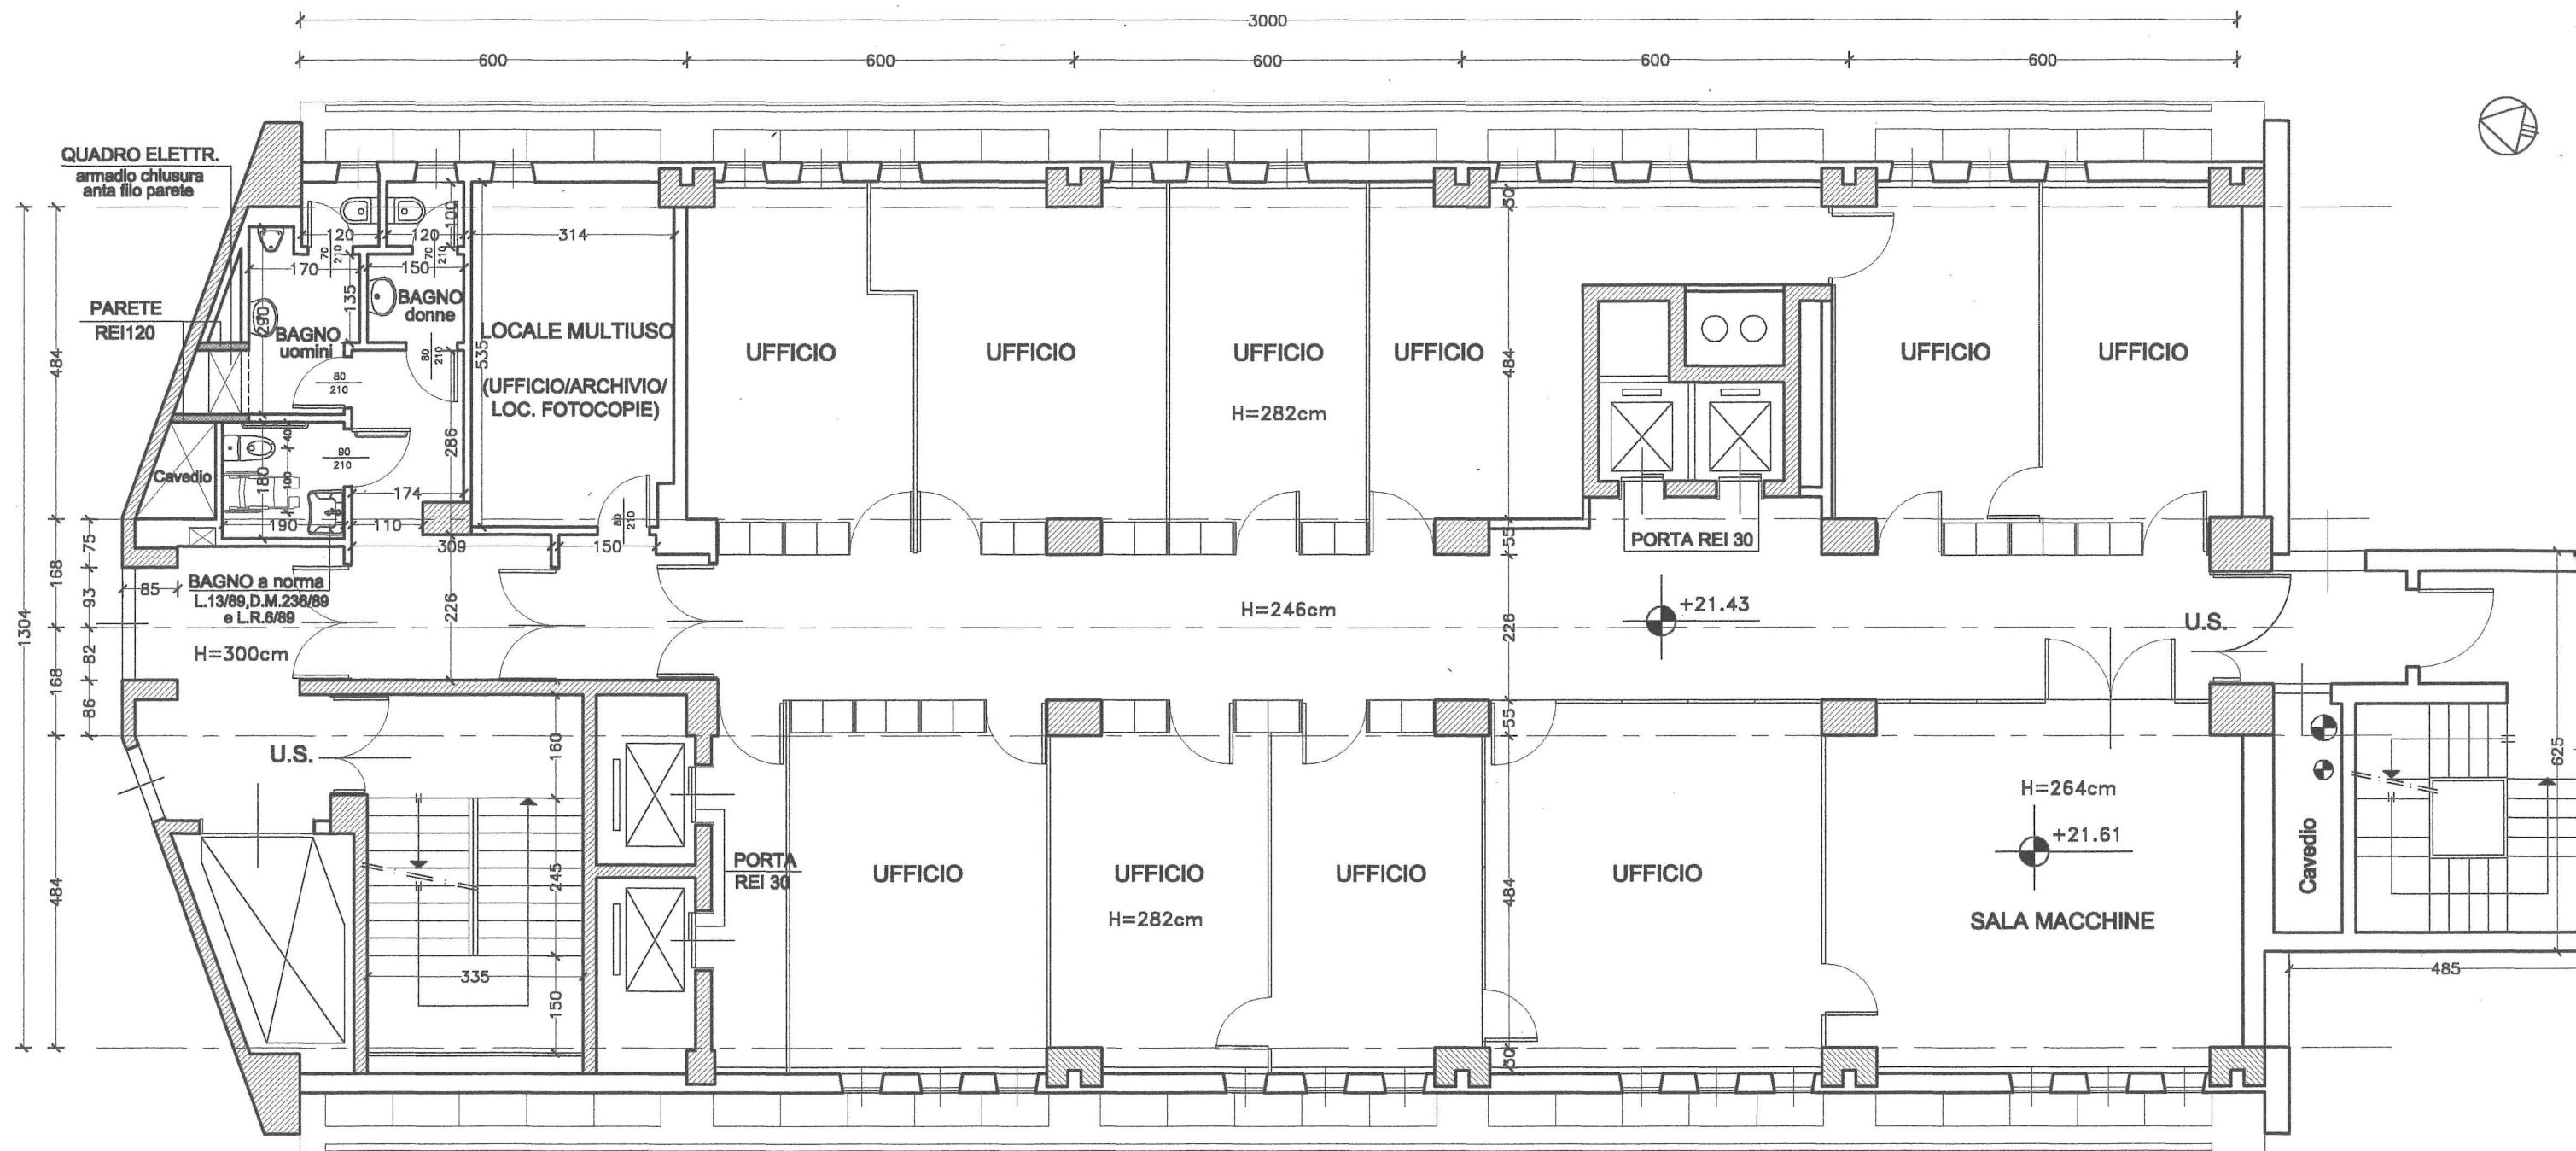

		COMUNE DI SESTO SAN GIOVANNI P.zza della Resistenza 5, 20099 tel. 02/2496268, fax 02/26226010		 COMUNE DI SESTO SAN GIOVANNI
PROGETTO DI RISTRUTTURAZIONE PALAZZO COMUNALE - CORPO UFFICI - P.zza della Resistenza, 5 - Sesto San Giovanni (Milano)				
Data OTTOBRE 1999	Scala 1:100	PROGETTO PIANTA PIANO QUINTO		
Elaborato grafico		Tav. 22		

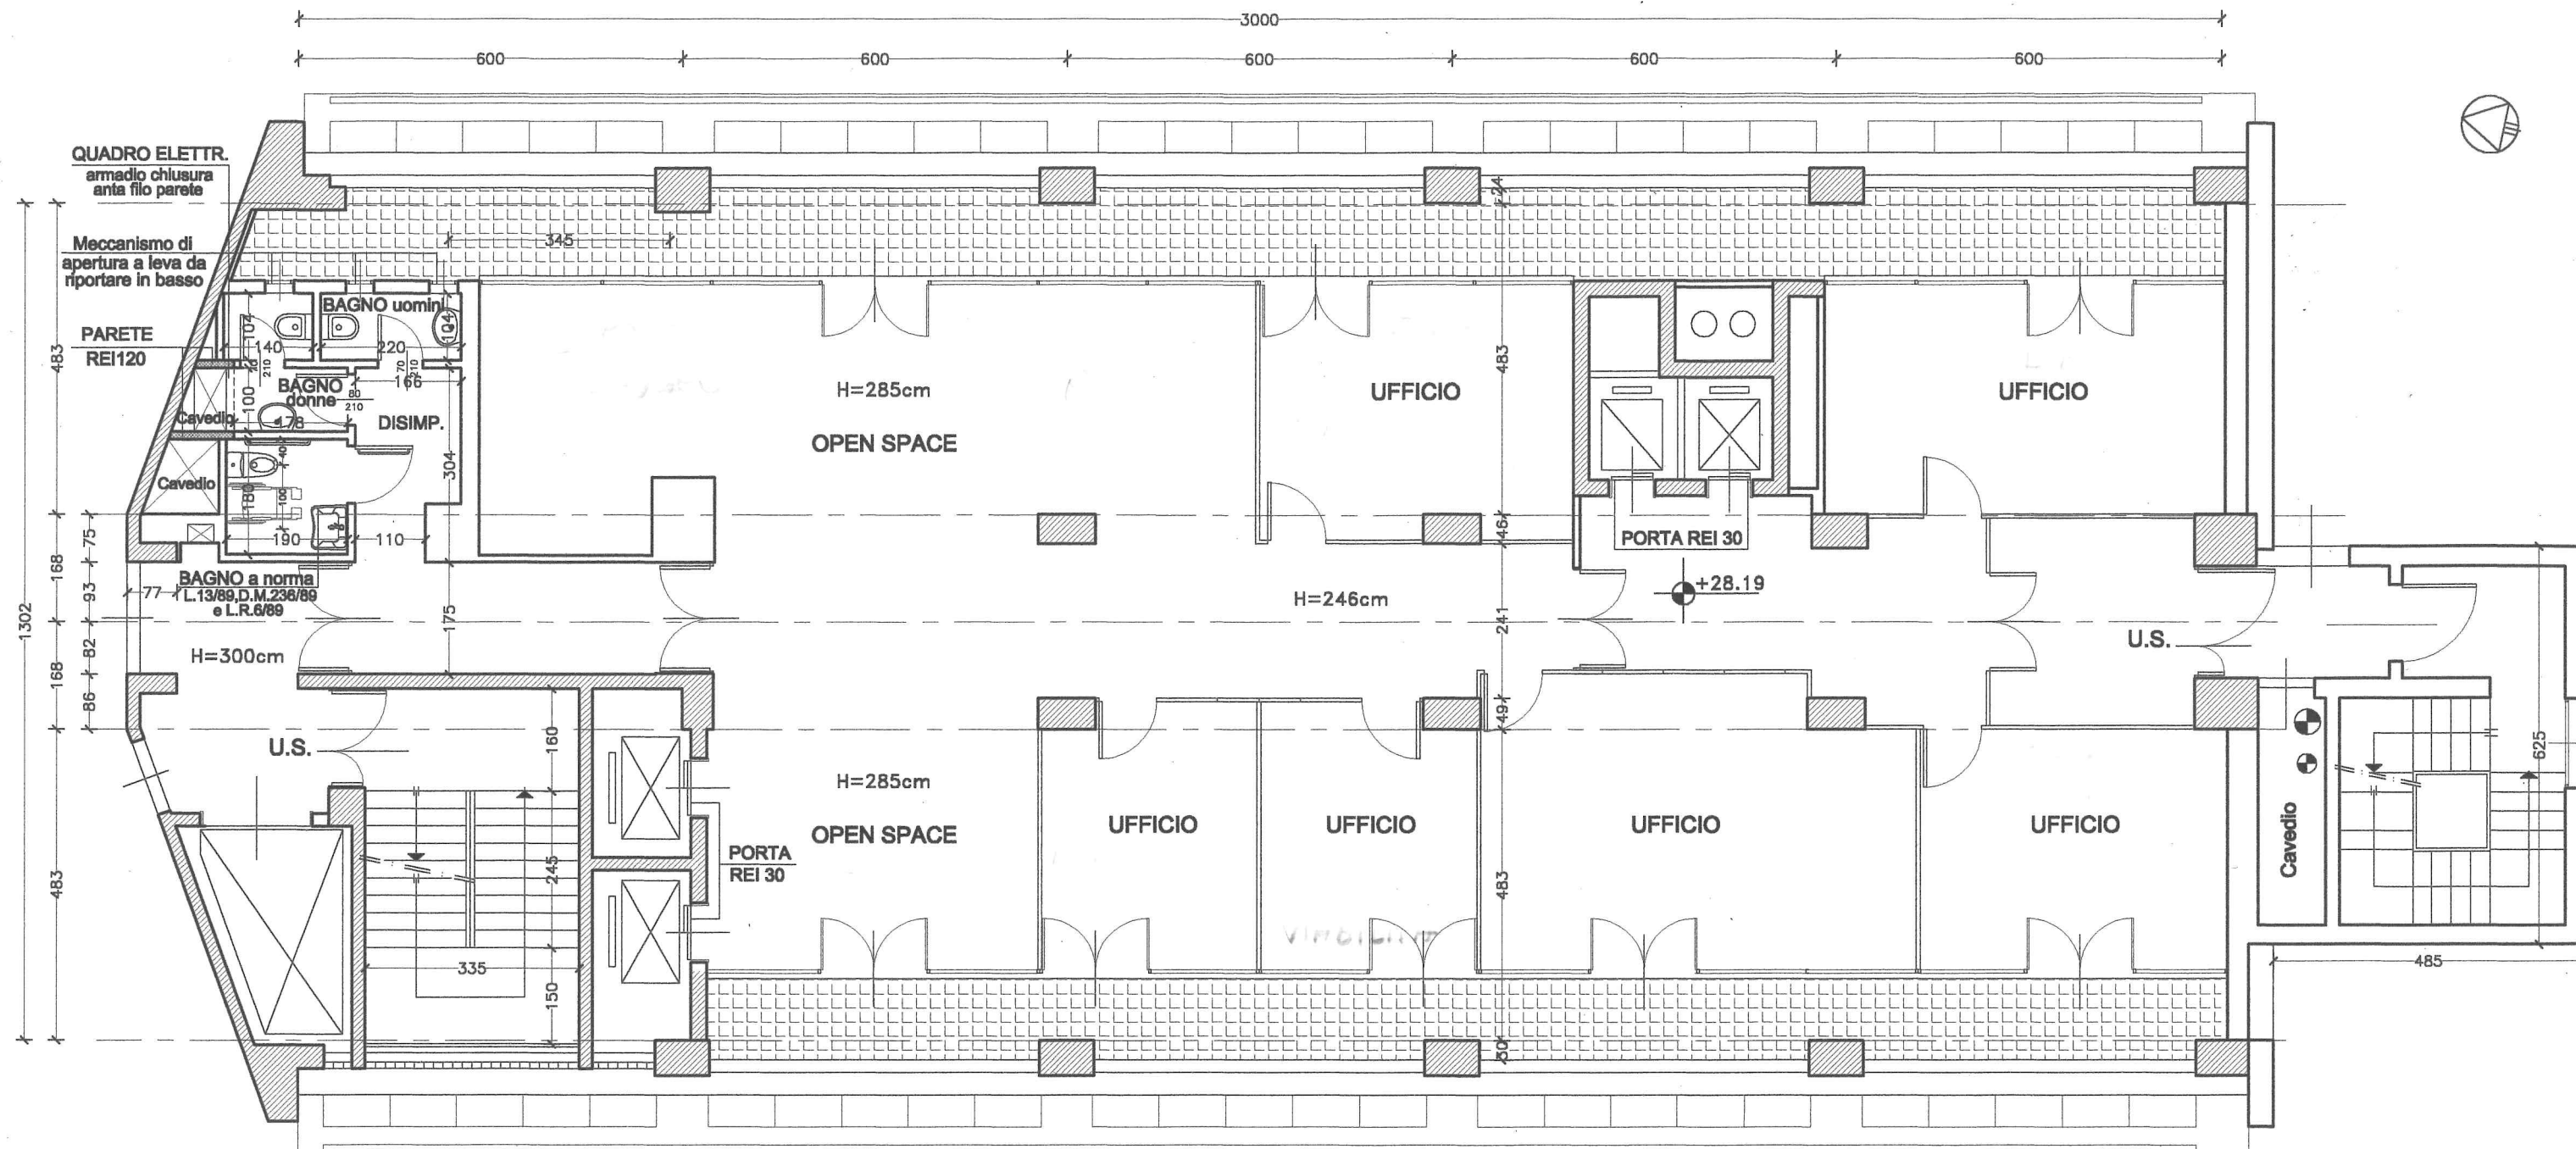

SETTORE EDILIZIA PUBBLICA E
DEMANIO

COMUNE DI SESTO SAN GIOVANNI

P.zza della Resistenza 5, 20099

tel. 02/2496268, fax 02/26226010



COMUNE DI SESTO SAN GIOVANNI

PROGETTO DI RISTRUTTURAZIONE PALAZZO COMUNALE

- CORPO UFFICI -

P.zza della Resistenza, 5 - Sesto San Giovanni (Milano)

PROGETTO
PIANTA PIANO SETTIMO

Data


OTTOBRE
1999

Scala

1:100

Elaborato grafico

Tav. 24

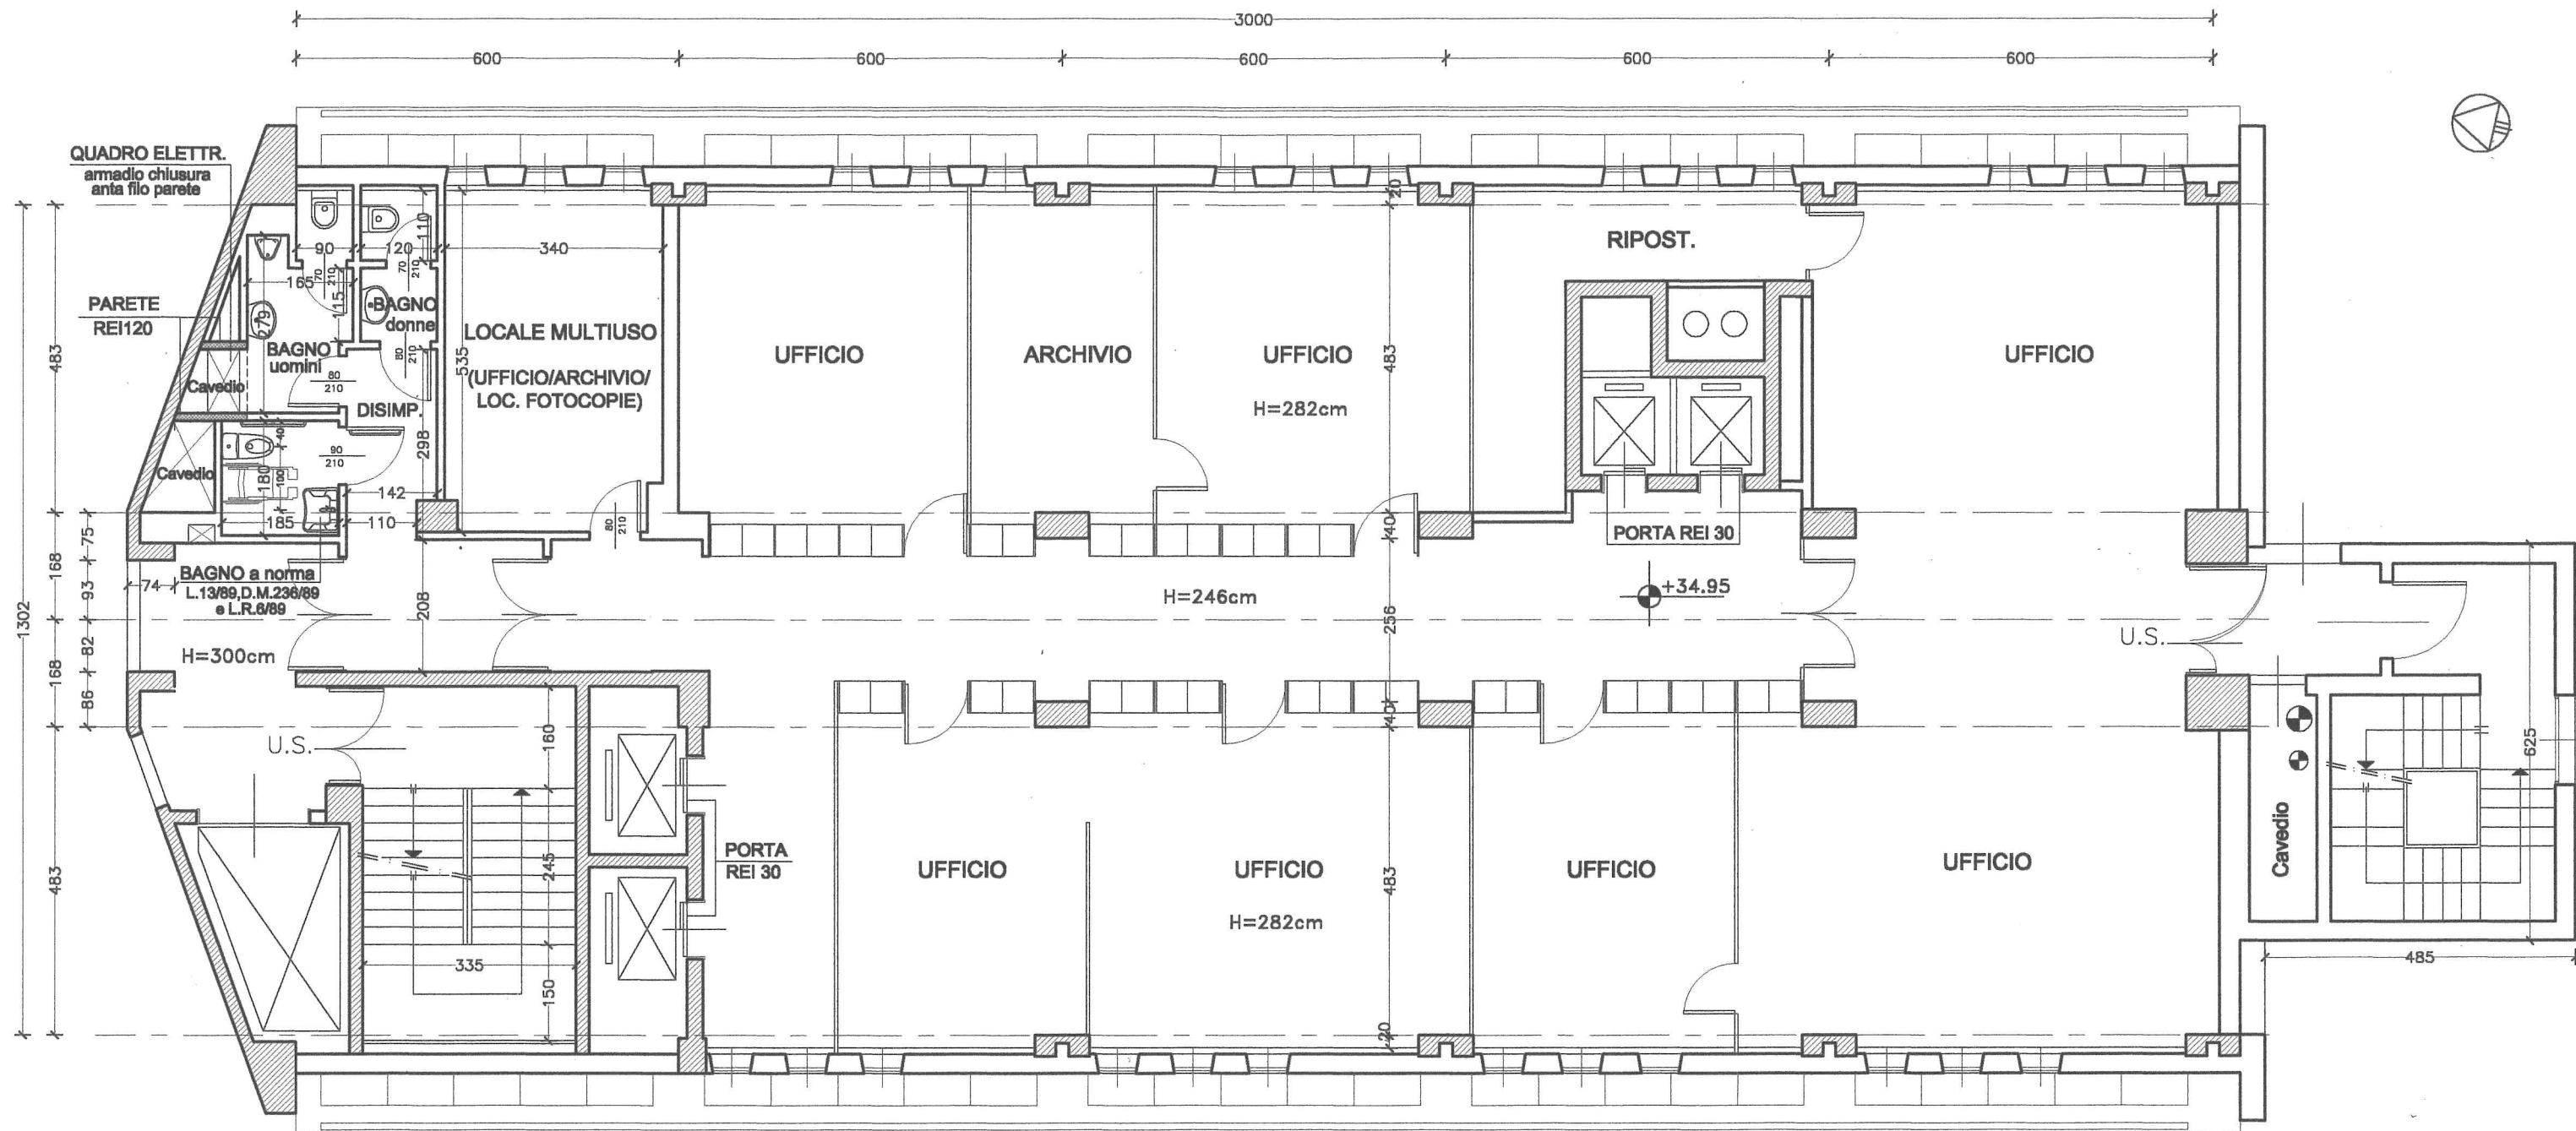

SETTORE EDILIZIA PUBBLICA E
DEMANIO

COMUNE DI SESTO SAN GIOVANNI

P.zza della Resistenza 5, 20099

tel. 02/2496268, fax 02/26226010



COMUNE DI SESTO SAN GIOVANNI

PROGETTO DI RISTRUTTURAZIONE PALAZZO COMUNALE

- CORPO UFFICI -

P.zza della Resistenza, 5 - Sesto San Giovanni (Milano)

PROGETTO
PIANTA PIANO NONO

Data


OTTOBRE
1999

Scala

1:100

Elaborato grafico

Tav. 26

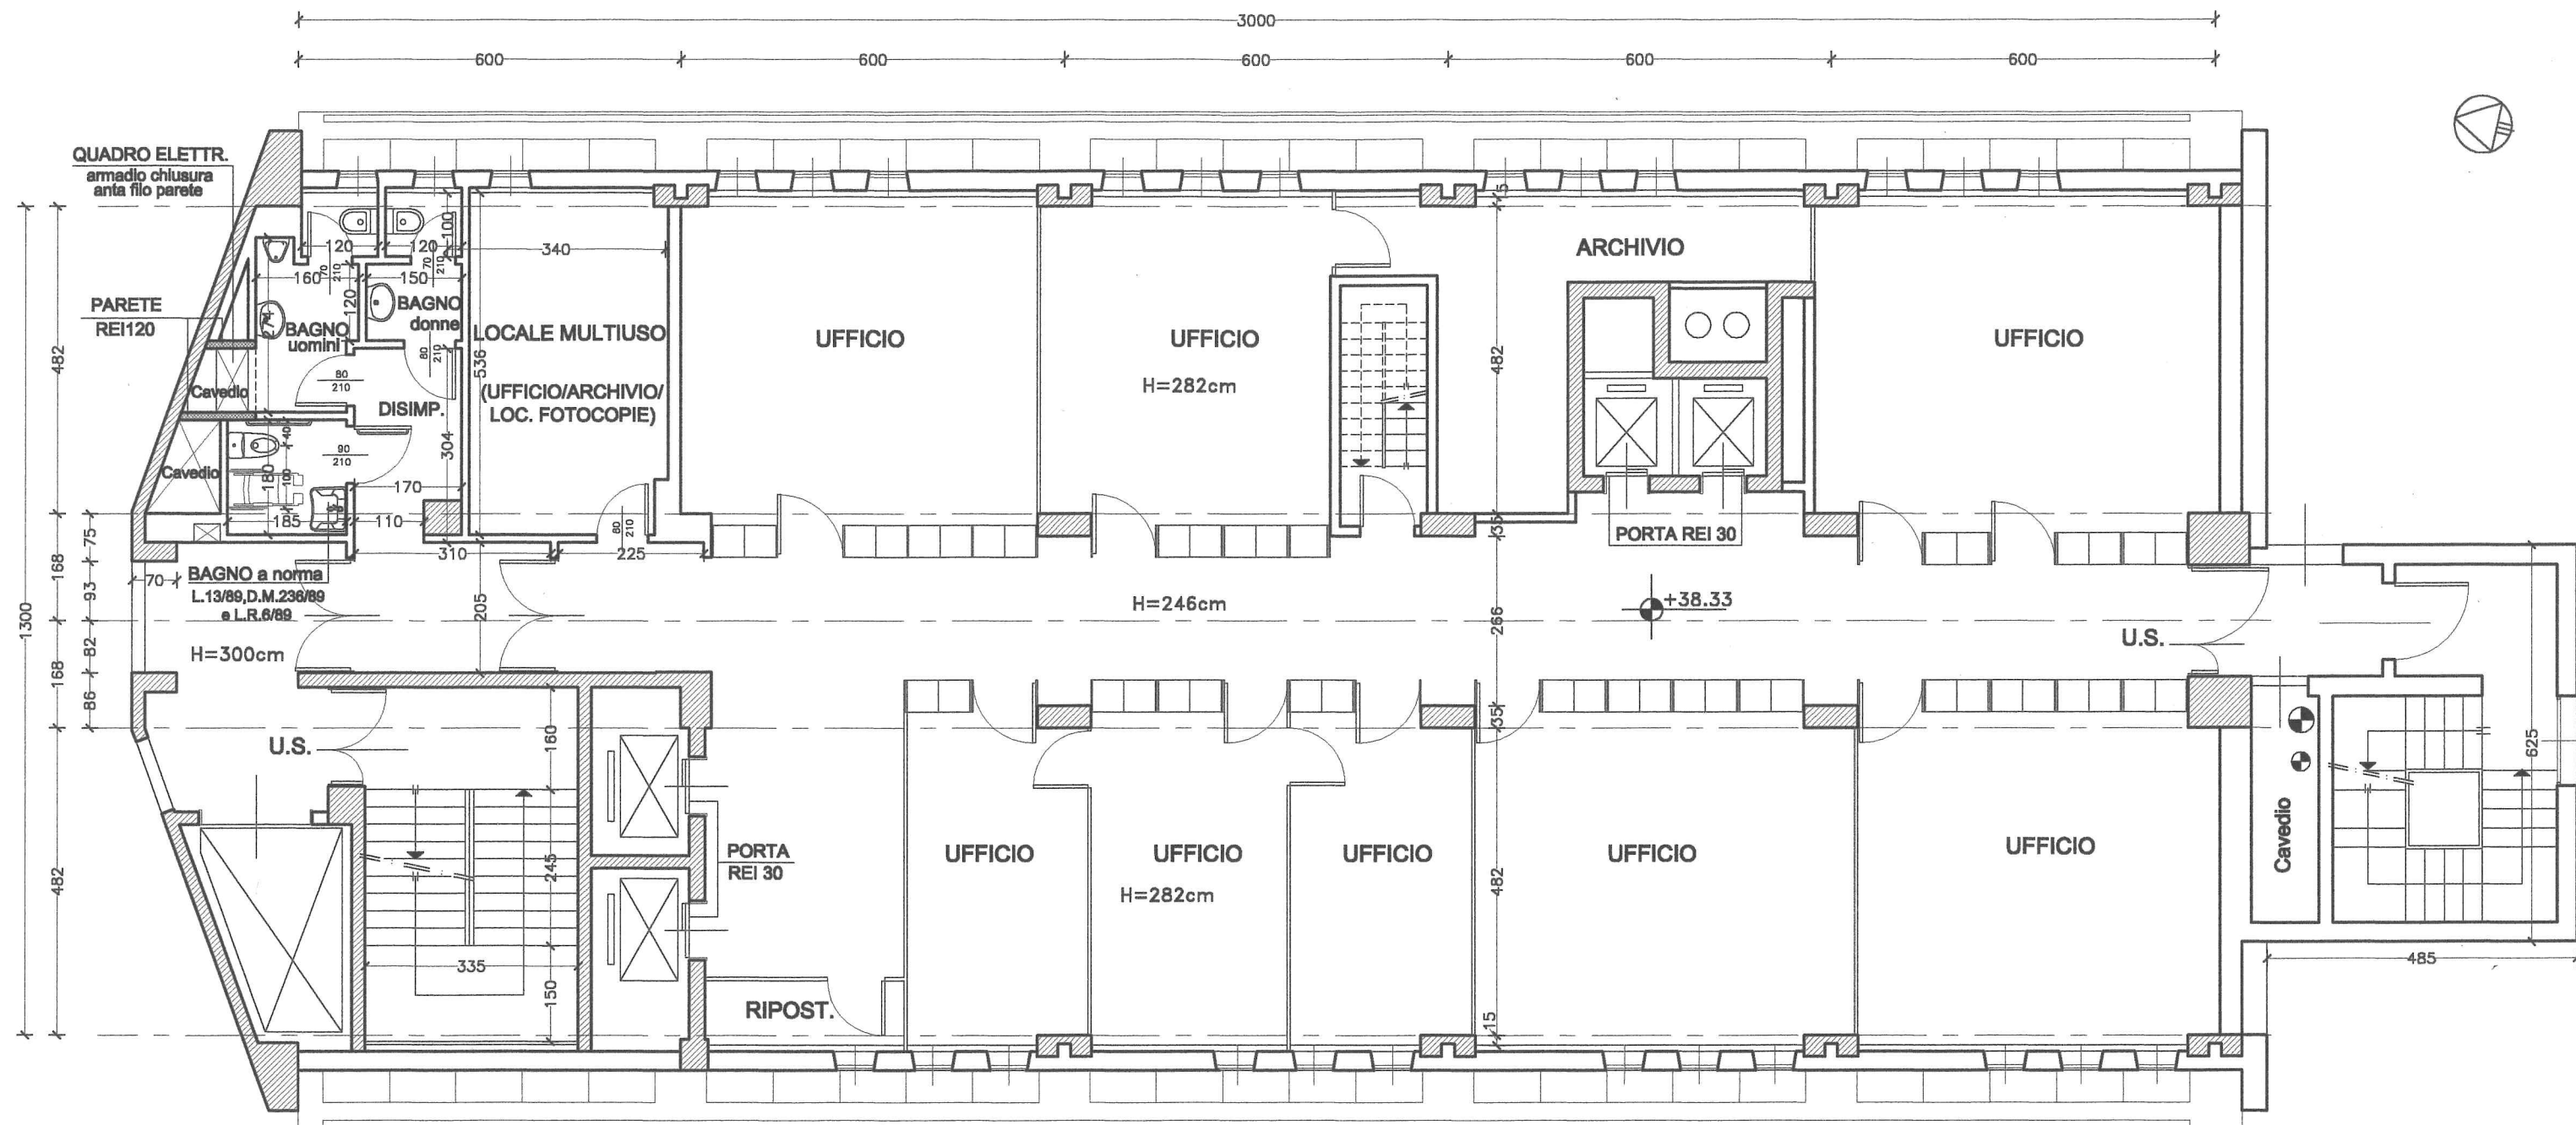

SETTORE EDILIZIA PUBBLICA E
DEMANIO

COMUNE DI SESTO SAN GIOVANNI

P.zza della Resistenza 5, 20099

tel. 02/2496268, fax 02/26226010



COMUNE DI SESTO SAN GIOVANNI

PROGETTO DI RISTRUTTURAZIONE PALAZZO COMUNALE

- CORPO UFFICI -

P.zza della Resistenza, 5 - Sesto San Giovanni (Milano)

PROGETTO
PIANTA PIANO DECIMO

Data


OTTOBRE
1999

Scala

1:100

Elaborato grafico

Tav. 27

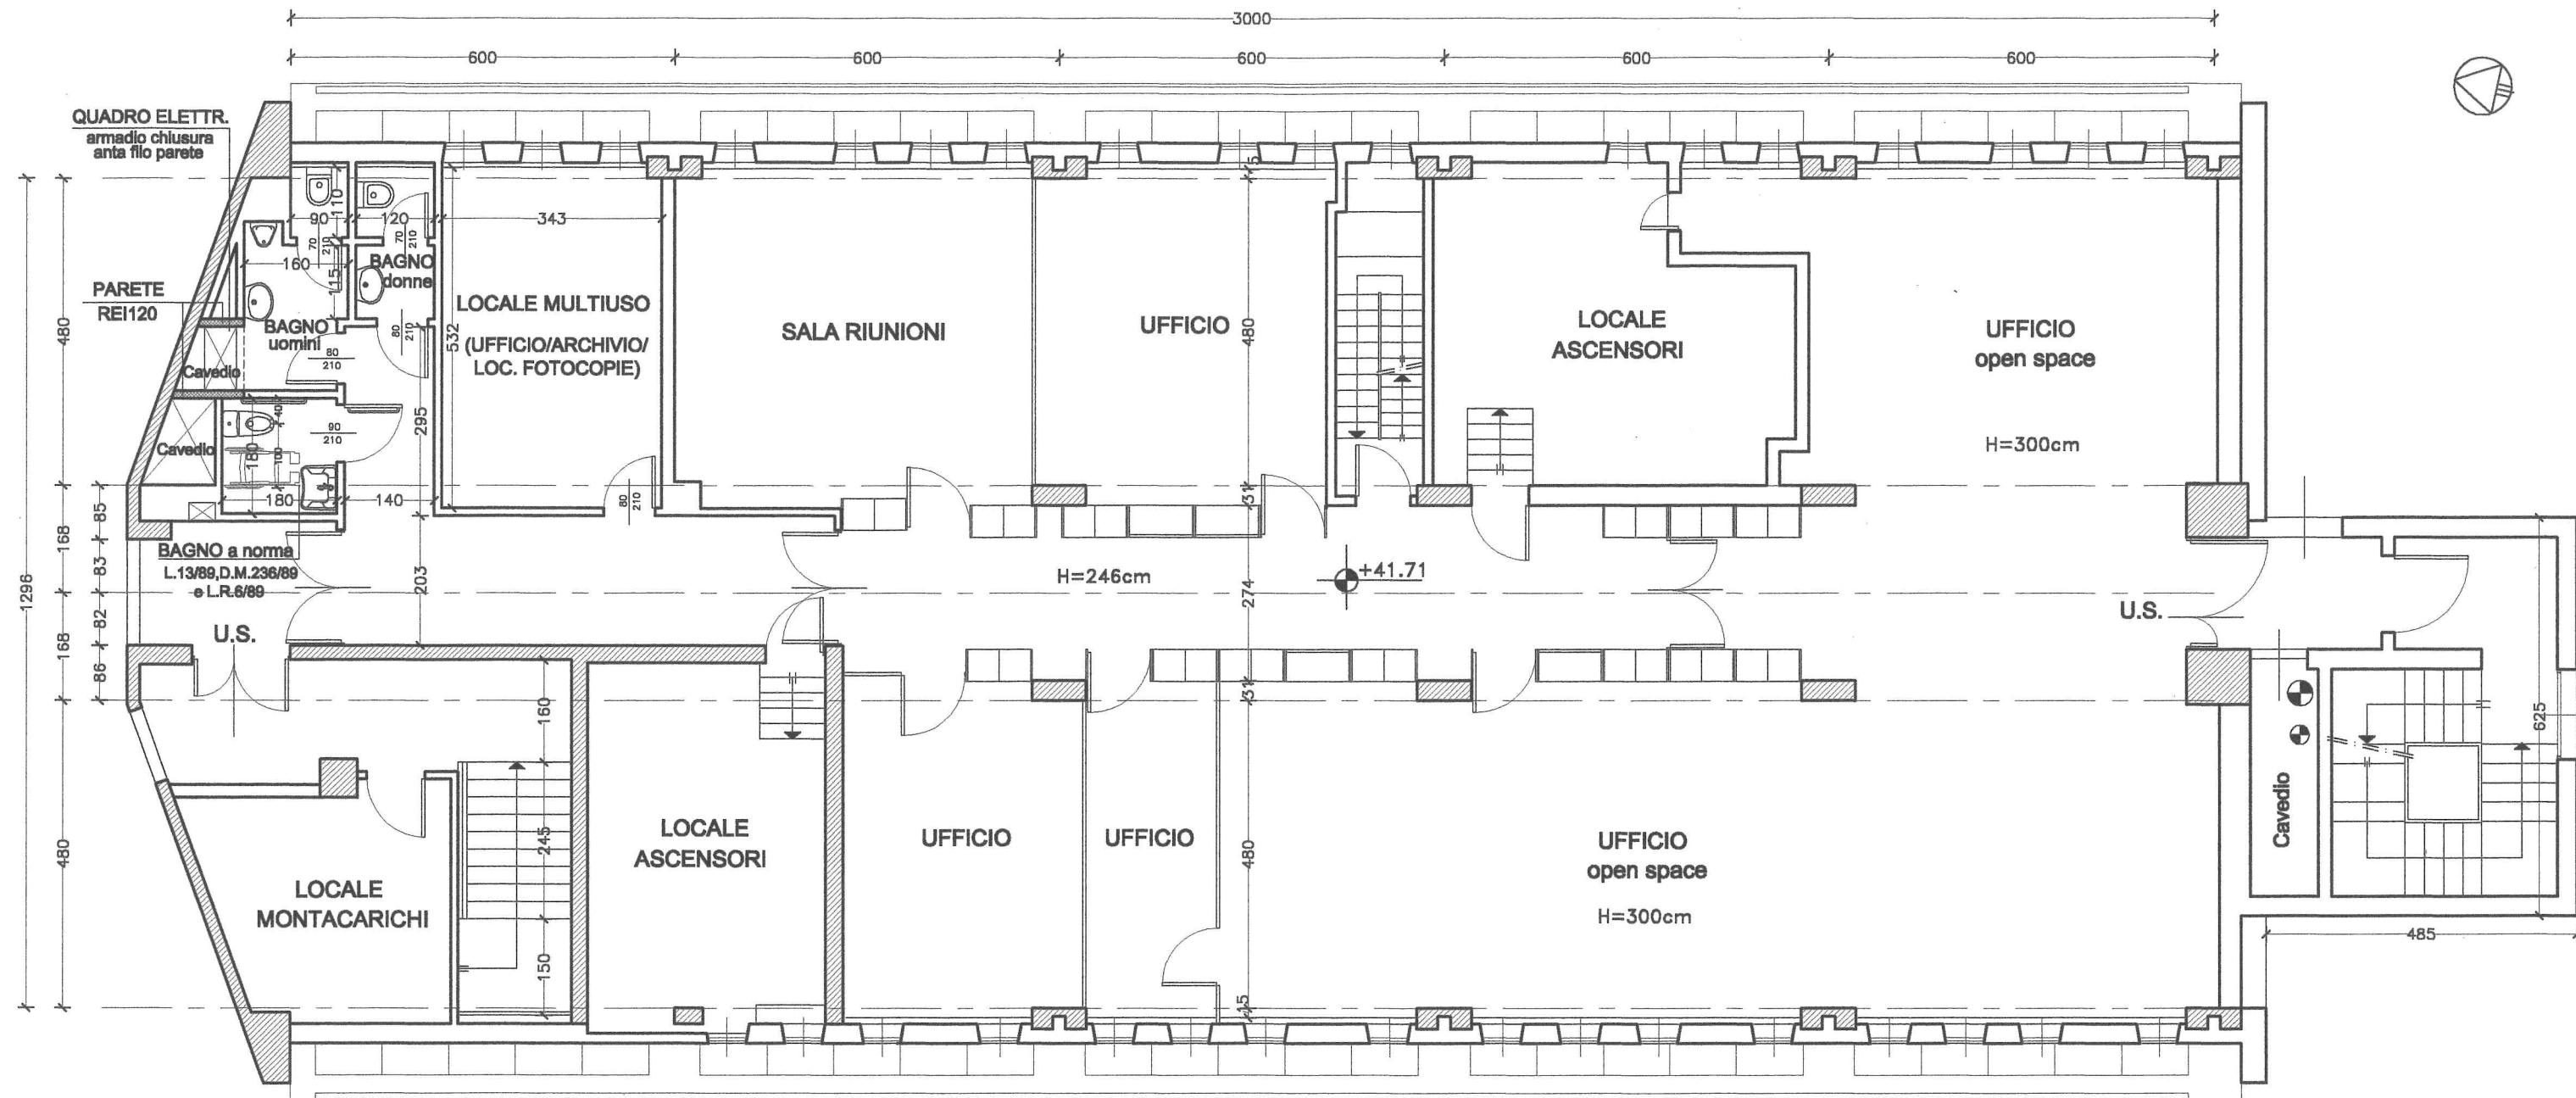

SETTORE EDILIZIA PUBBLICA E
DEMANIO

COMUNE DI SESTO SAN GIOVANNI

P.zza della Resistenza 5, 20099

tel. 02/2496268, fax 02/26226010



COMUNE DI SESTO SAN GIOVANNI

PROGETTO DI RISTRUTTURAZIONE PALAZZO COMUNALE

- CORPO UFFICI -

P.zza della Resistenza, 5 - Sesto San Giovanni (Milano)

PROGETTO
PIANTA PIANO UNDICESIMO

Data

OTTOBRE
1999

Scala

1:100

Elaborato grafico

Tav. 28