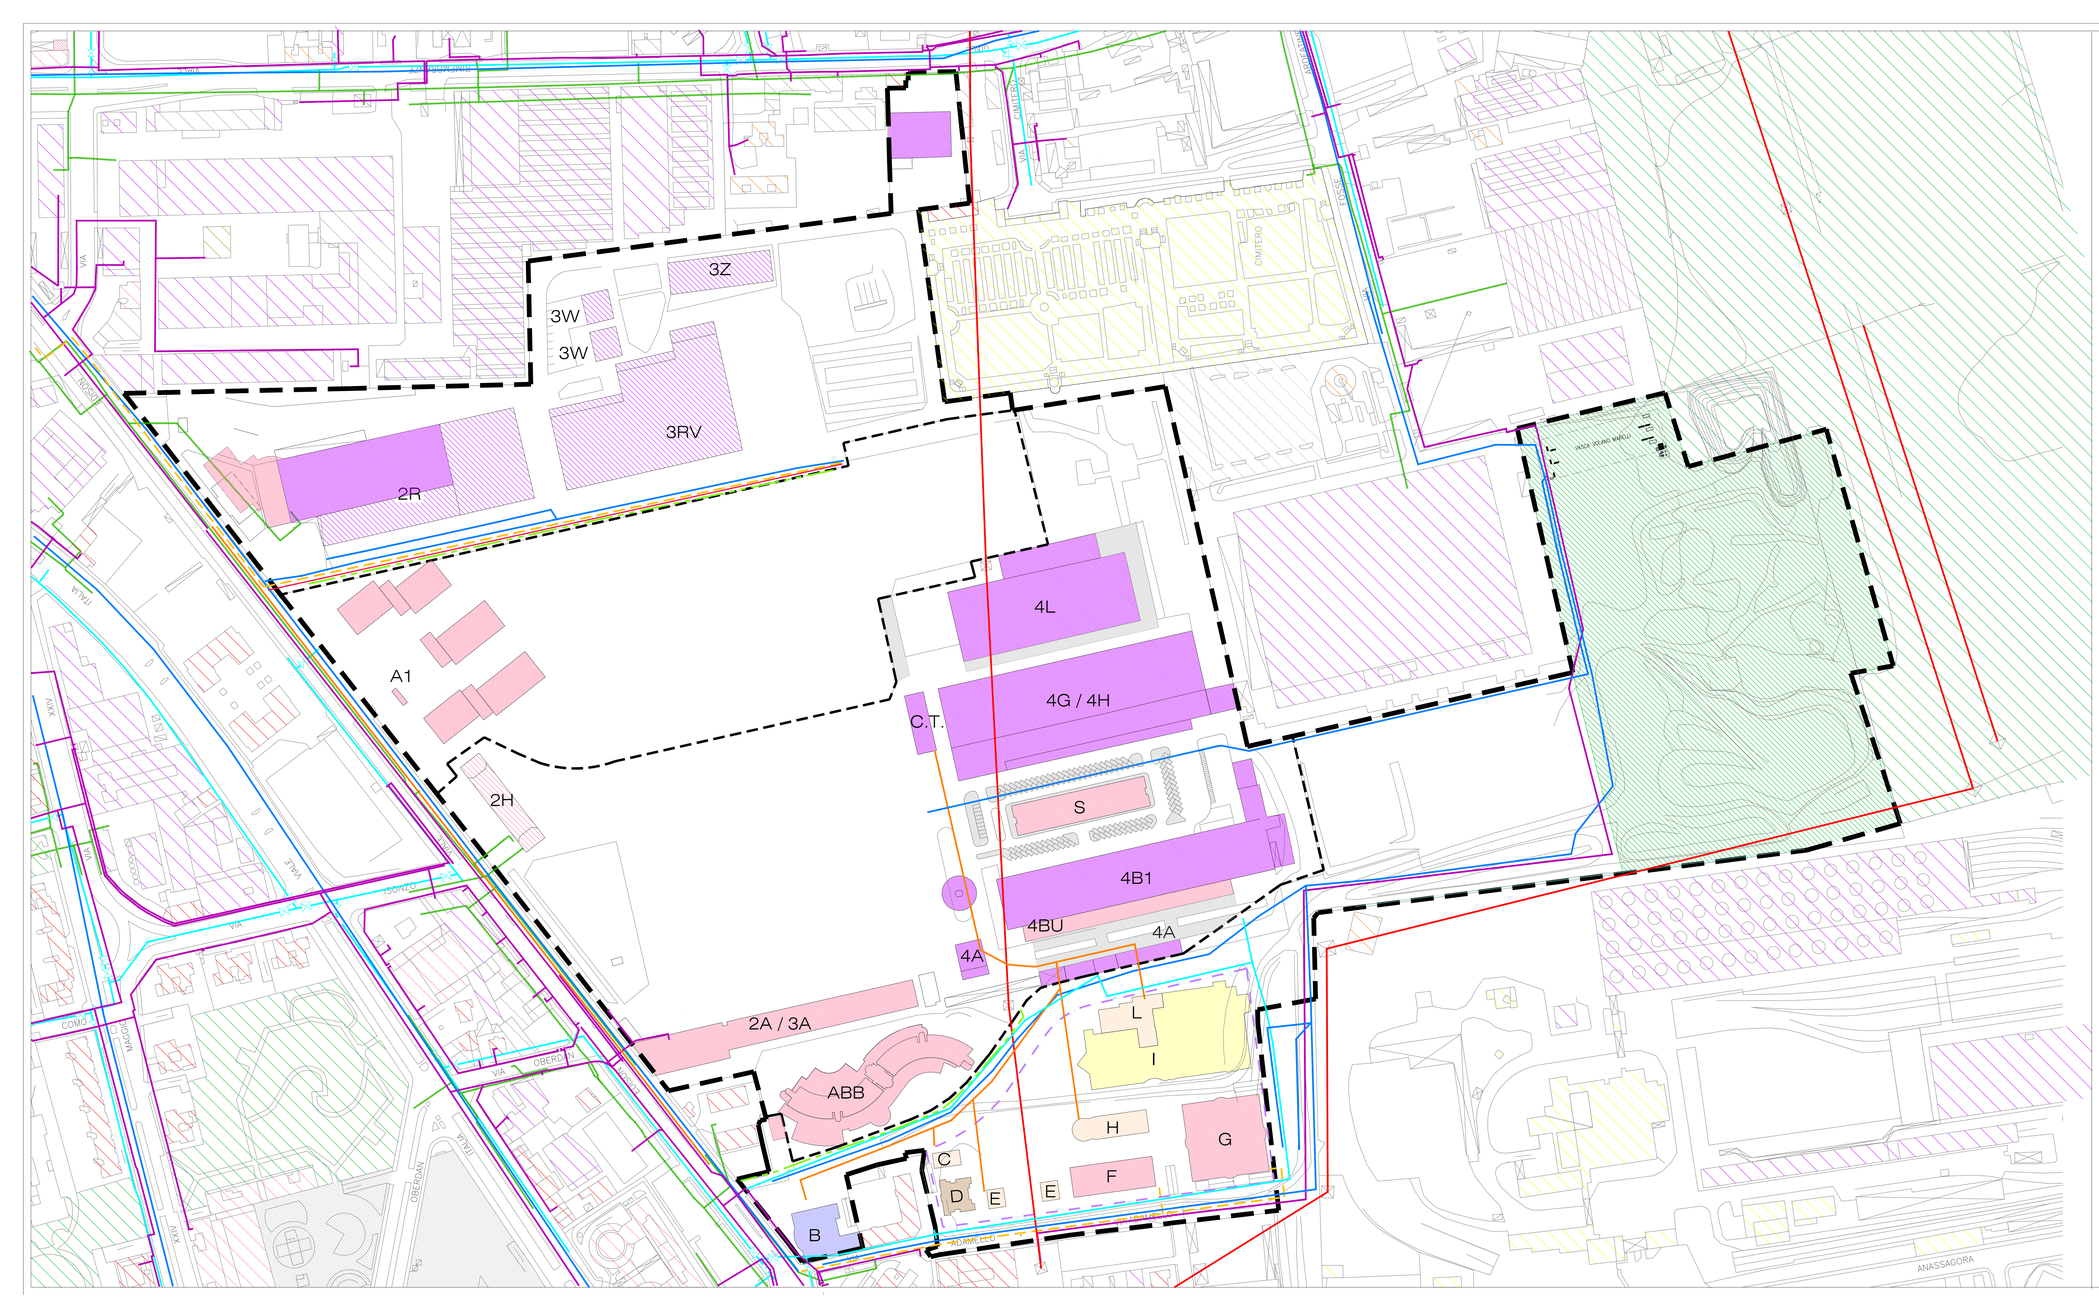

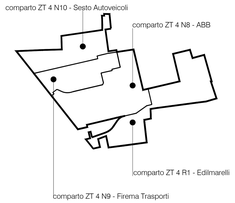

perimetro dell' ambito di intervento

DESTINAZIONI D'USO
- attività produttive
- attività produttive dismesse
- terziario
- terziario dismesso
- servizi d'interesse generale
- parcheggi privati
- verde spontaneo
- capannone da demolire
- residenziale
- commerciale
- ricettivo + commerciale

parcheggi interrati in corso di costruzione

DESTINAZIONI D'USO ESTERNE ALL'AMBITO
- attività di deposito e commercio all'ingrosso
- attività di commercio
- attività produttive
- terziario
- servizi
- residenza
- verde
- parcheggi
- impianto tecnologico

SOTTOSERVIZI TECNOLOGICI
- Rete Fognatura
- Acque di scarico sollevate provvisoriamente nella rete fognaria esistente dell'insediamento industriale
- Rete delle telecomunicazioni
- Rete Elettrica
- Rete Acquedotto
- Cunicolo tecnologico (rete telecom, rete enel, rete acqua potabile, rete illuminazione pubblica,
- Rete Gas
- Rete Elettrodotto Kw 220
- Rete Teleriscaldamento
- Polifera (Rete Enel , Rete Telecom)

IL SOGGETTO ATTUATORE

Centro Edilmarelli S.r.l.

I SOGGETTI OPERATORI

Edilfutura S.r.l.

Conbus S.r.l.

Sesto Autoveicoli S.p.a.

Leasint S.p.a.

I SOGGETTI PROPRIETARI

Prelios S.G.R. S.p.a.

I PROGETTISTI

STUDIOMARZORATIARCHITETTURA
Via Casiraghi, 167 - 20099 Sesto San Giovanni (MI)

GRUPPO PASINI SpA
Via Cilea, 10 - 20099 Sesto San Giovanni (MI)
tel. 02/24.10.401 - FAX 02/24.07.360 - E-mail: tecnico@gruppopasini.it

CODICE PROGETTO: AH

SOCIETA': Edilfutura Srl

PROGETTO: PII Ex Ercole Marelli Variante

OGGETTO TAVOLA: Stato di Fatto-Destinazione d'uso-Consistenza Edilizia
Stato di Fatto-Sottoservizi Tecnologici

NUMERO DISEGNO: 02Av

DATA: 06/12/2010

VERSIONE: progetto di variante

SCALA: 1:1000

NOTE: --.--

NON E' UBBLIGATORIO RISPETTARE LA SCALA