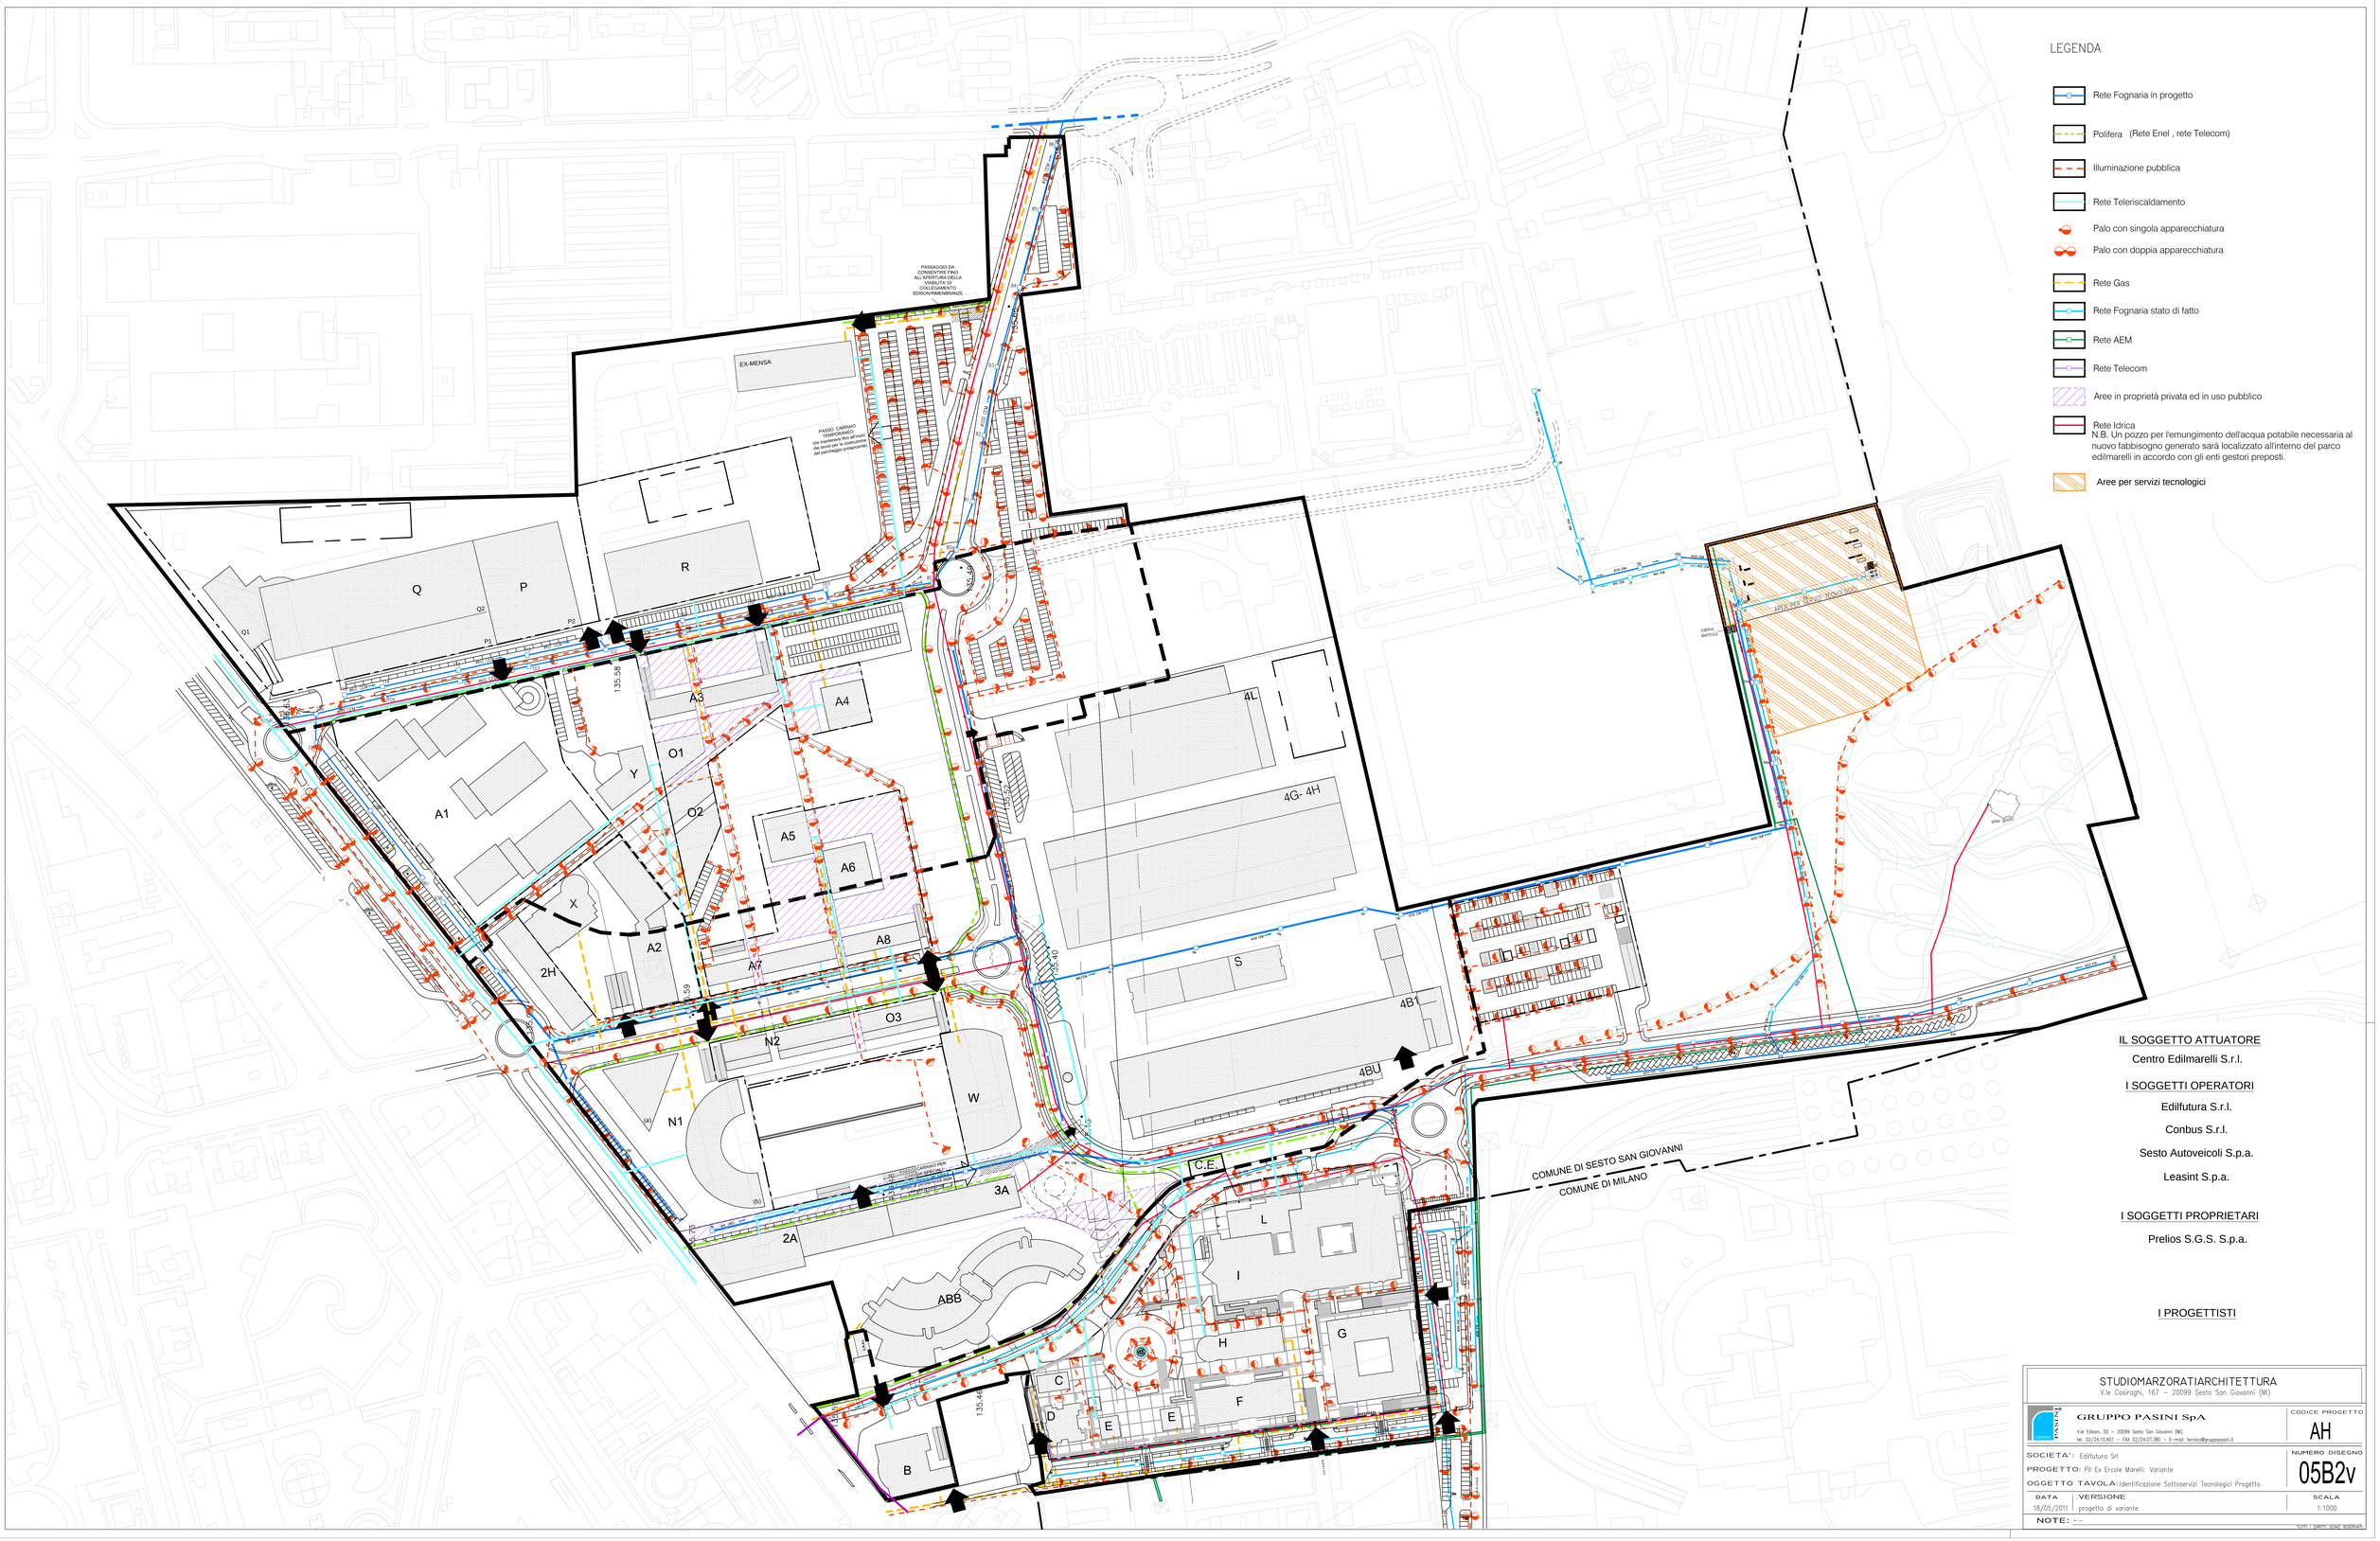

LEGENDA
Rete Fognaria in progetto
Polifera (Rete Enel , rete Telecom)
Illuminazione pubblica
Rete Teleriscaldamento
Palo con singola apparecchiatura
Palo con doppia apparecchiatura
Rete Gas
Rete Fognaria stato di fatto
Rete AEM
Rete Telecom
Aree in proprietà privata ed in uso pubblico
Rete Idrica
N.B. Un pozzo per l'emungimento dell'acqua potabile necessaria al nuovo fabbisogno generato sarà localizzato all'interno del parco edilmarelli in accordo con gli enti gestori preposti.
Aree per servizi tecnologici
PASSAGGIO DA CONSENTIRE FINO ALL'APERTURA DELLA VIABILITA' DI COLLEGAMENTO EDISON/RIMEMBRANZE
EX-MENSA
PASSO CARRAIO TEMPORANEO (da mantenere fino all'inizio dei lavori per la costruzione del parcheggio prospiciente)
Q
P
R
A1
A2
A3
A4
A5
A6
A7
A8
O1
O2
O3
Y
X
2H
N1
N2
W
3A
2A
ABB
4L
4G- 4H
S
4B1
4BU
C.E.
L
I
H
G
F
E
D
C
B
COMUNE DI SESTO SAN GIOVANNI
COMUNE DI MILANO
IL SOGGETTO ATTUATORE
Centro Edilmarelli S.r.l.
I SOGGETTI OPERATORI
Edilfutura S.r.l.
Conbus S.r.l.
Sesto Autoveicoli S.p.a.
Leasint S.p.a.
I SOGGETTI PROPRIETARI
Prelios S.G.S. S.p.a.
I PROGETTISTI
STUDIOMARZORATIARCHITETTURA
V.le Casiraghi, 167 – 20099 Sesto San Giovanni (MI)
GRUPPO PASINI SpA
V.le Edison, 50 – 20099 Sesto San Giovanni (MI)
tel. 02/24.10.401 – FAX 02/24.07.380 – E-mail: tecnica@gruppopasini.it
CODICE PROGETTO
AH
SOCIETA': Edilfutura Srl
PROGETTO: PII Ex Ercole Marelli: Variante
OGGETTO TAVOLA: Identificazione Sottoservizi Tecnologici Progetto
NUMERO DISEGNO
05B2v
DATA
18/05/2011
VERSIONE
progetto di variante
SCALA
1:1000
NOTE: --
TUTTI I DIRITTI SONO RISERVATI