
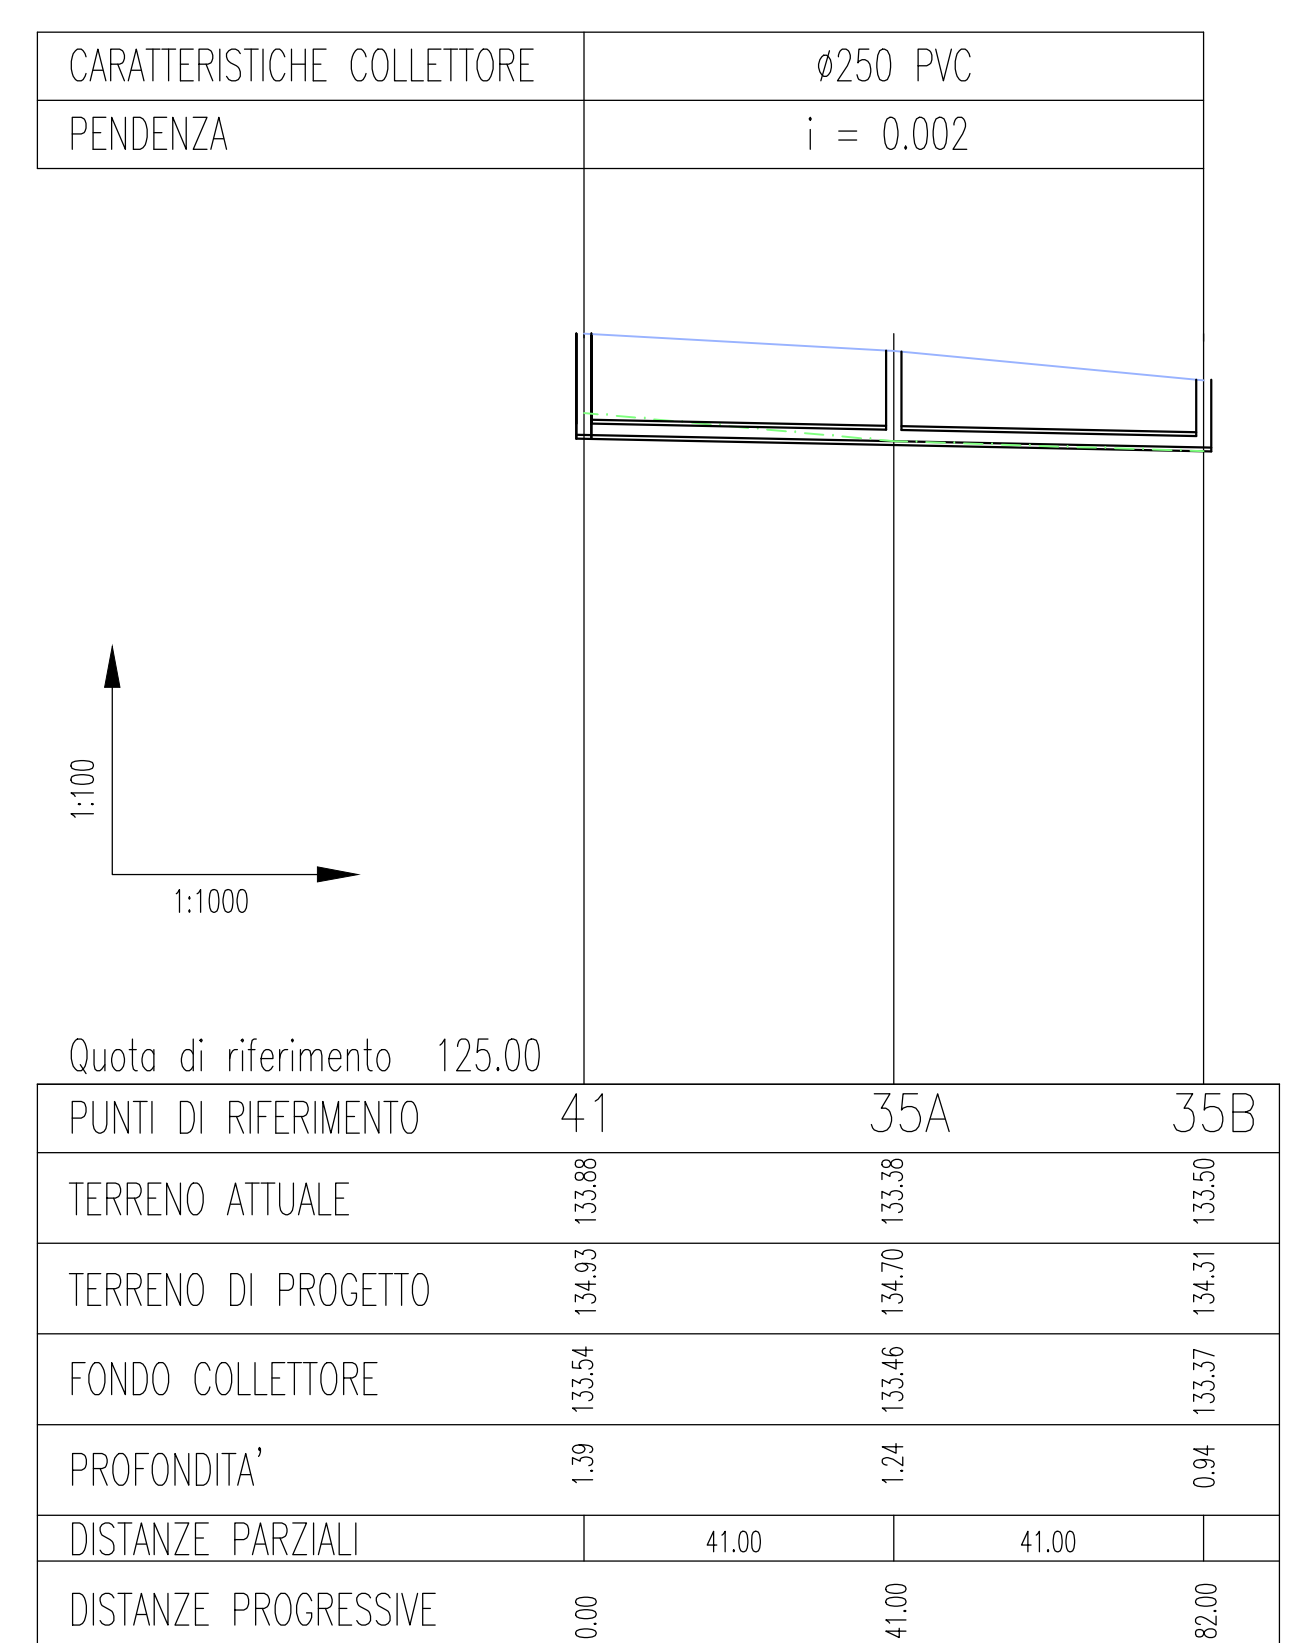
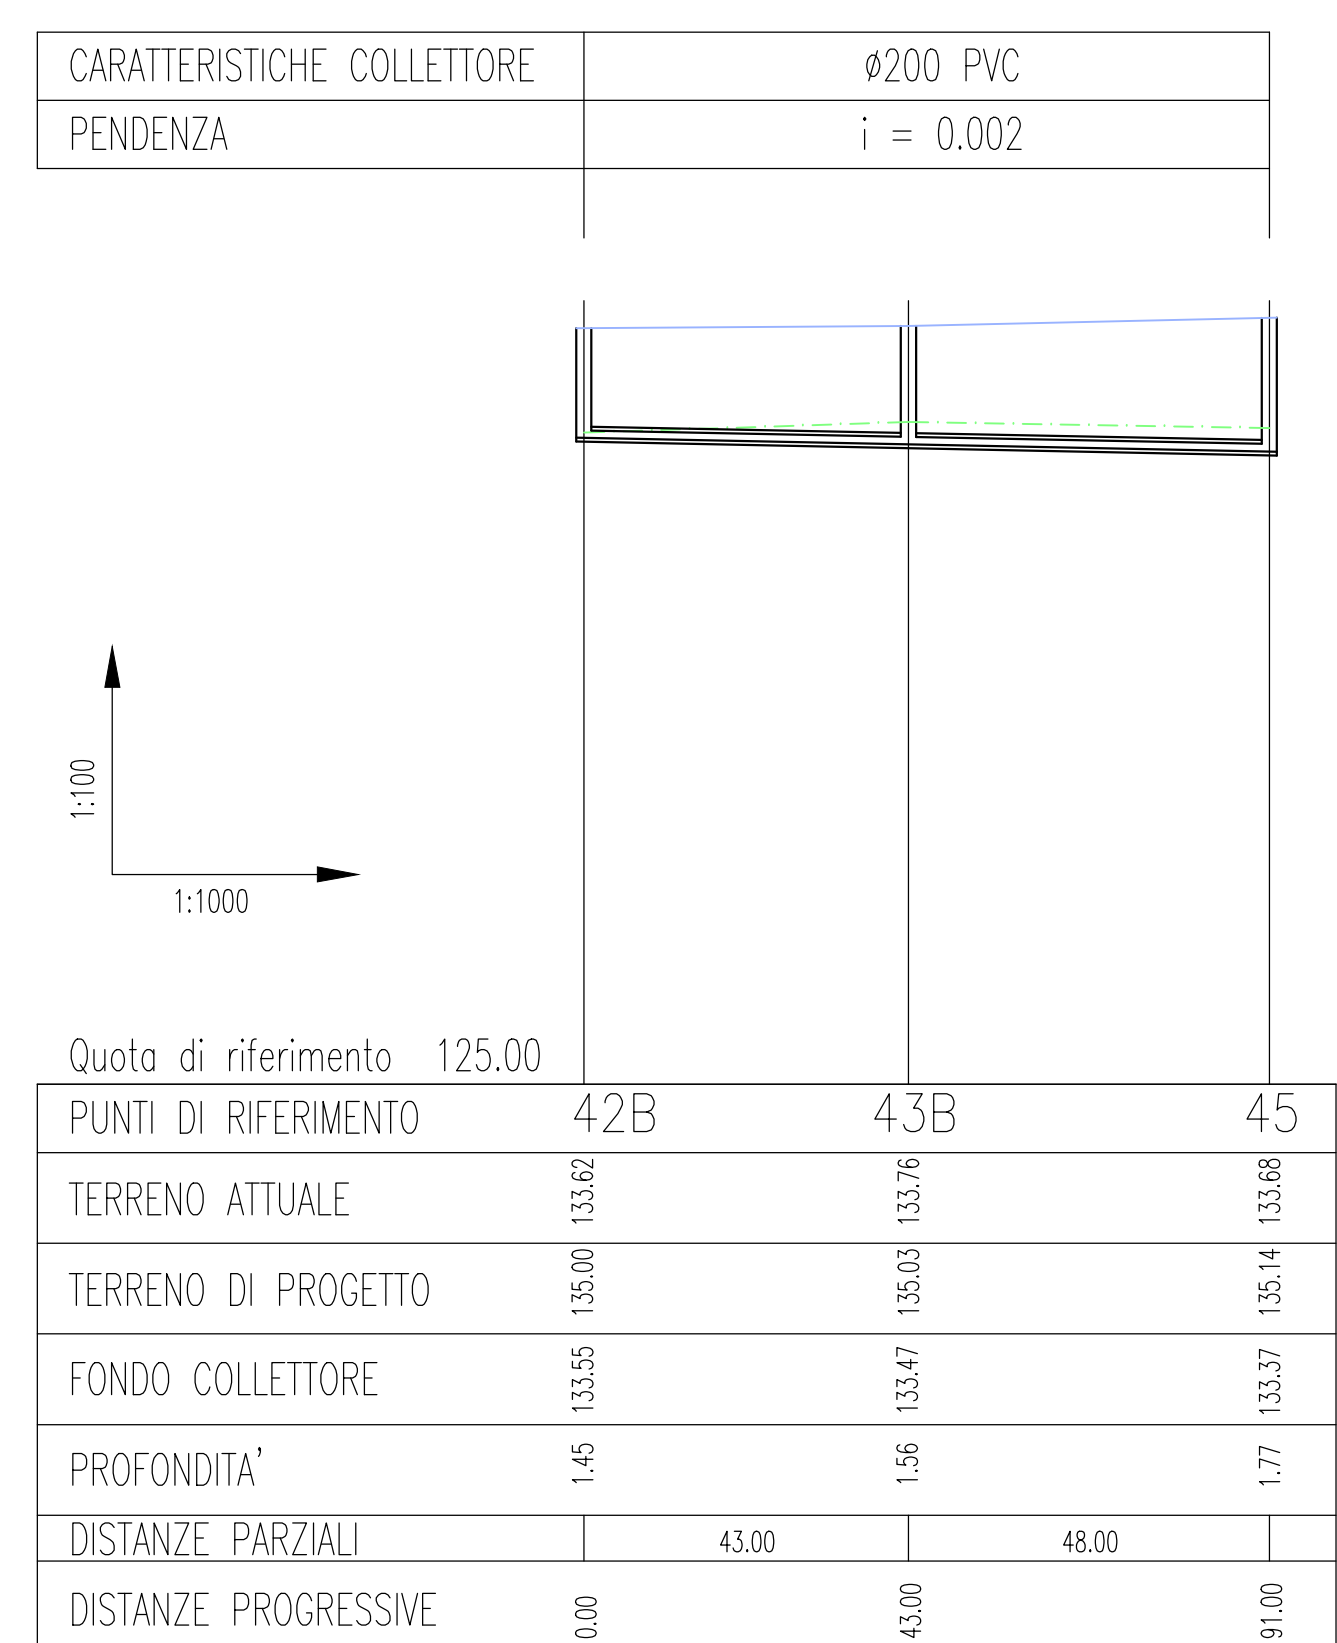


**IL SOGGETTO ATTUATORE**  
**Centro Edilmarelli S.r.l.**

**I SOGGETTI OPERATORI**  
**Edilfutura S.r.l.**  
**Conbus S.r.l.**  
**Sesto Autoveicoli S.p.a.**  
**Leasint S.p.a.**

**I SOGGETTI PROPRIETARI**  
**Prelios S.G.R. S.p.a.**

**I PROGETTISTI**

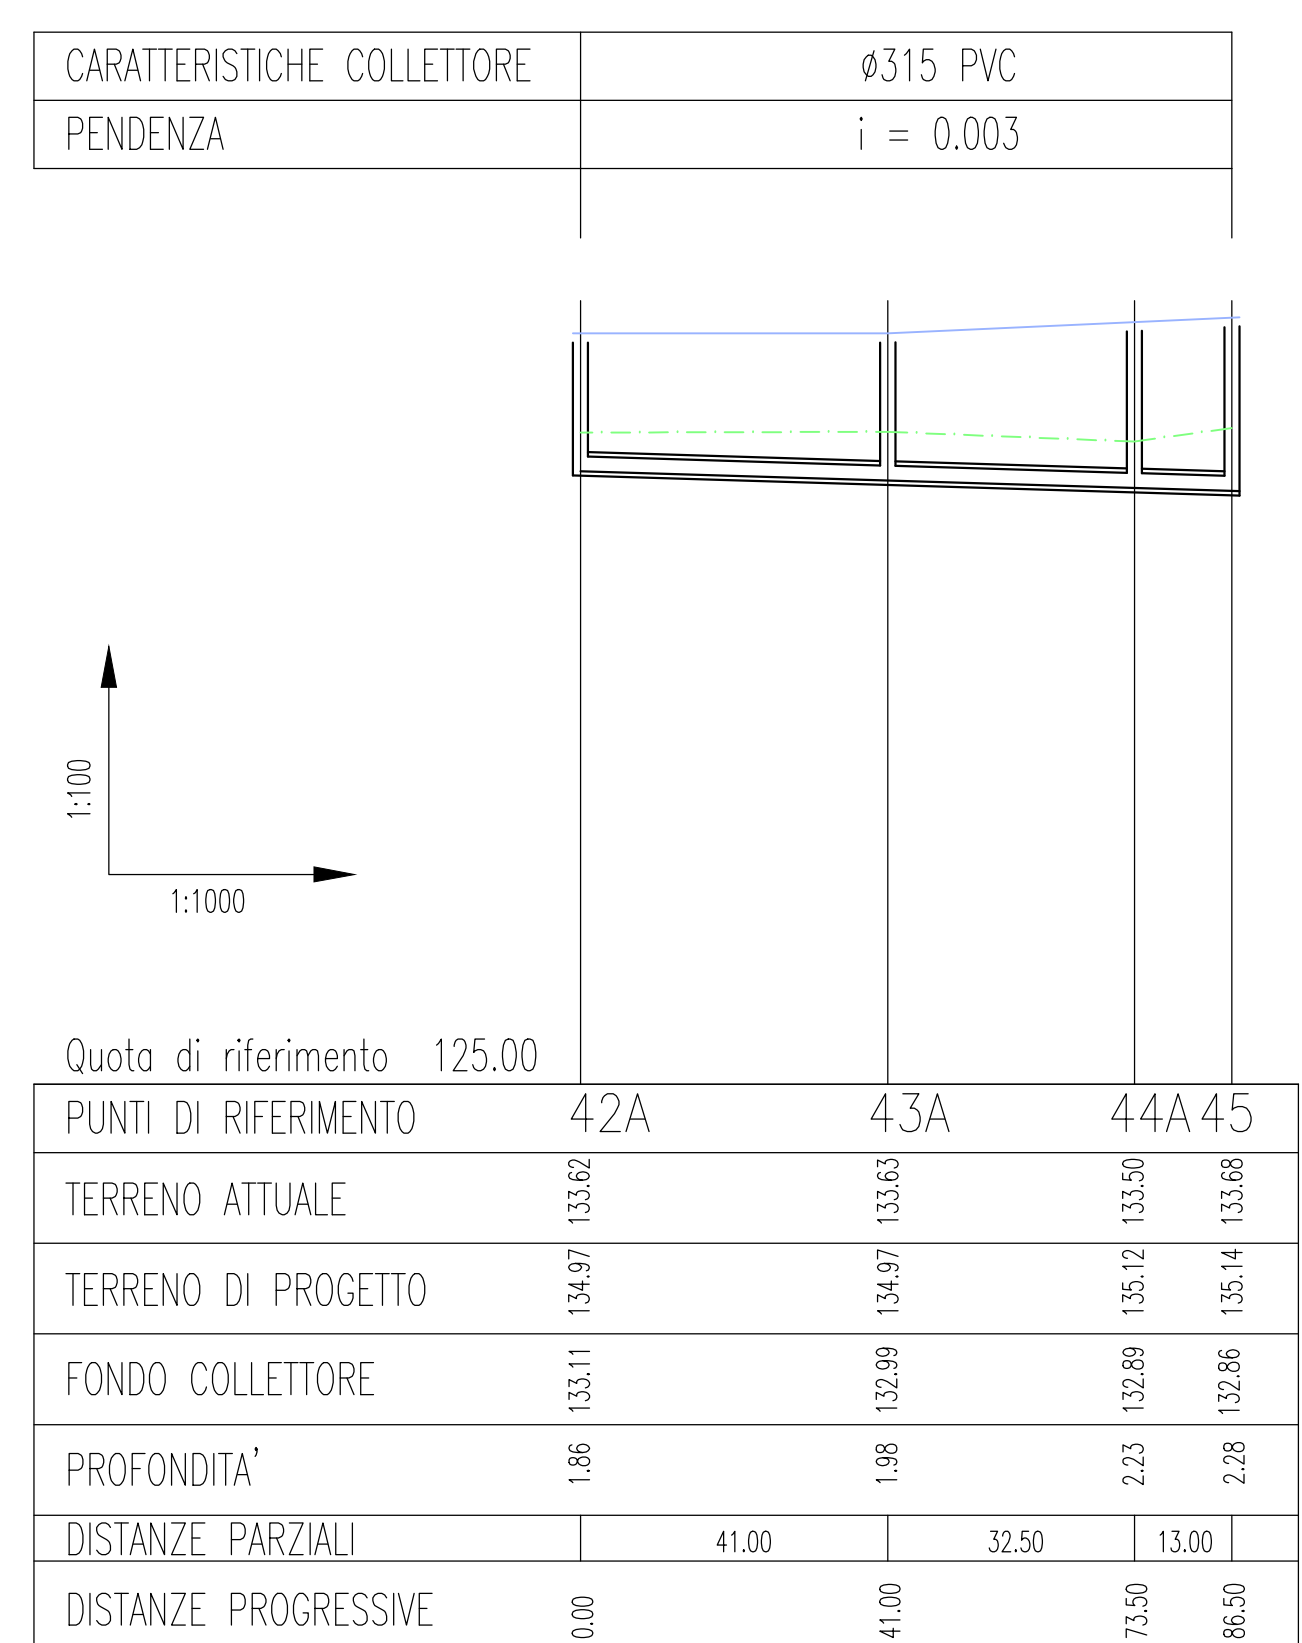

**STUDIOMARZORATIARCHITETTURA**  
 V.le Casiraghi, 167 - 20099 Sesto San Giovanni (MI)

**GRUPPO PASINI SpA**  
 V.le Edison, 50 - 20099 Sesto San Giovanni (MI)  
 tel. 02/24.10.401 - FAX 02/24.07.380 - E-mail: tecnico@gruppopasini.it

CODICE PROGETTO  
**AH**

NUMERO DISEGNO  
**05E4v**

SOCIETA': Edilfutura Srl  
 PROGETTO: PII Ex Ercole Marelli: Variante  
 OGGETTO TAVOLA: Profilo longitudinale\_36-11,42a-45,42b-45,41-35b

DATA	VERSIONE	SCALA
06/12/2010	progetto di variante	1:1000

NOTE: --

TUTTI I DIRITTI SONO RISERVATI