
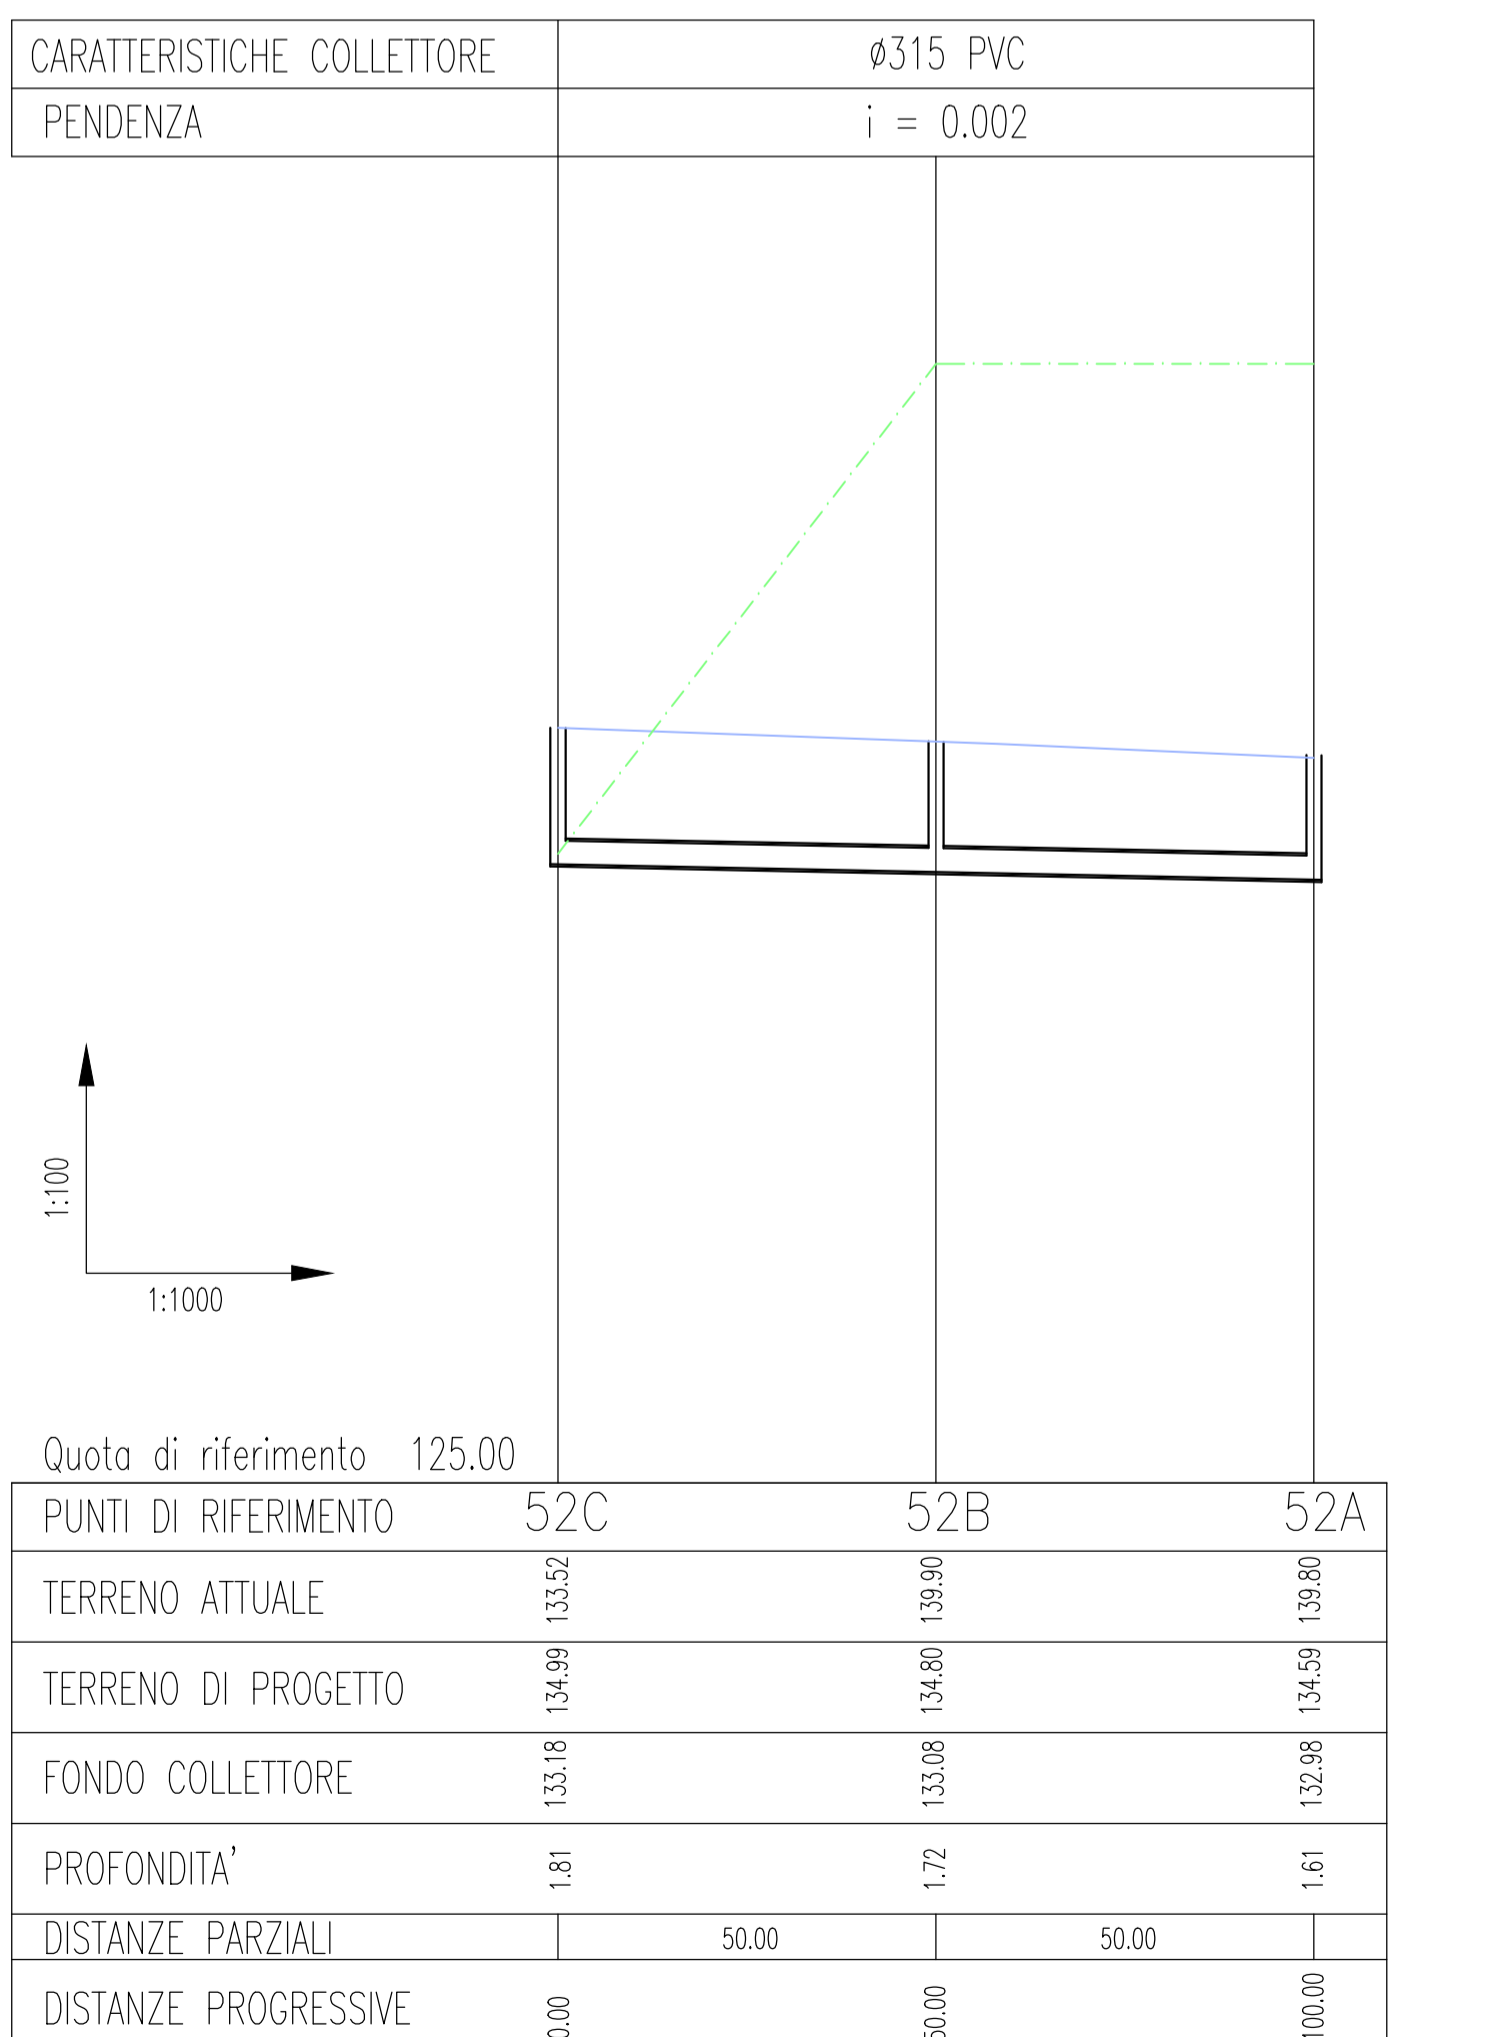


LEGENDA

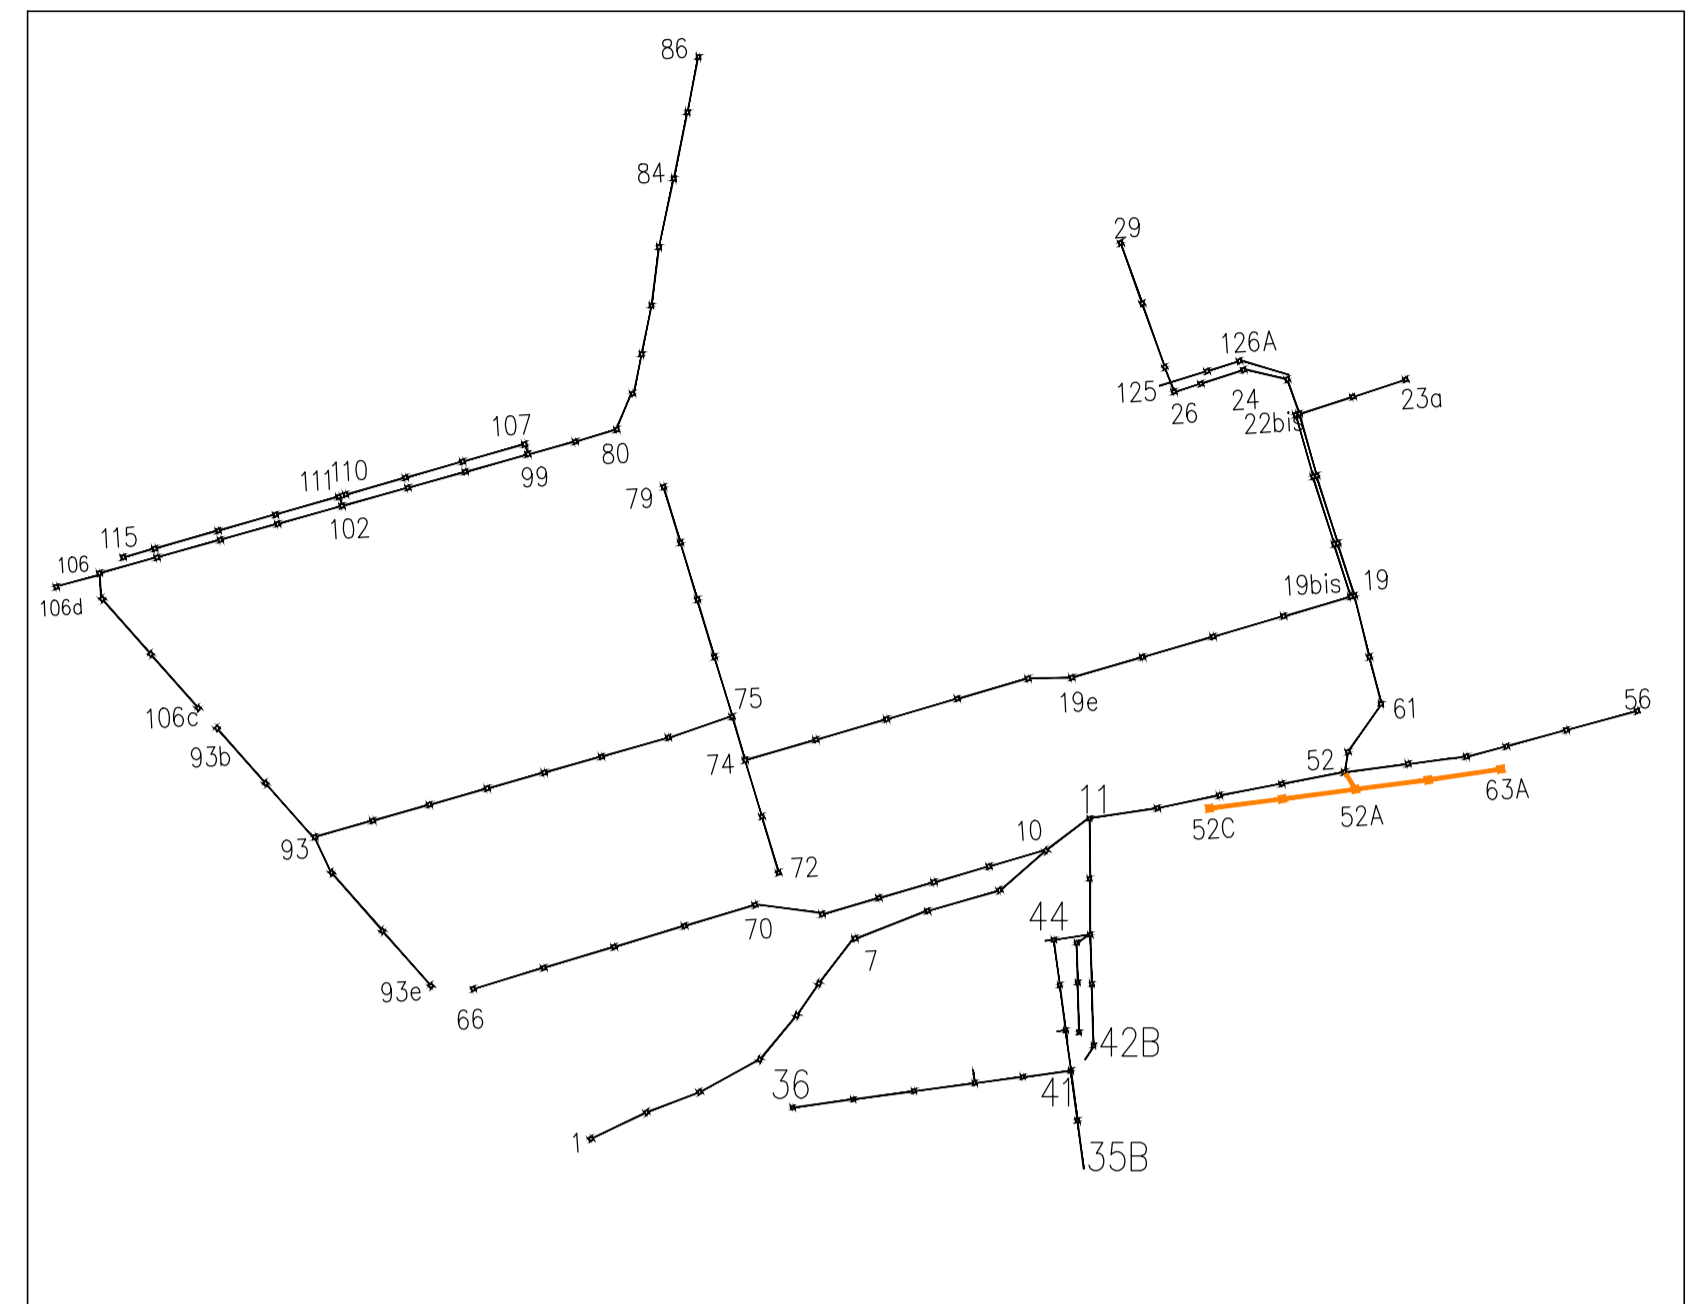

**IL SOGGETTO ATTUATORE**

**Centro Edilmarelli S.r.l.**

**I SOGGETTI OPERATORI**

**Edilfutura S.r.l.**

**Conbus S.r.l.**

**Sesto Autoveicoli S.p.a.**

**Leasint S.p.a.**

**I SOGGETTI PROPRIETARI**

**Prelios S.G.R. S.p.a.**

**I PROGETTISTI**

**STUDIOMARZORATIARCHITETTURA**

V.le Casiraghi, 167 - 20099 Sesto San Giovanni (MI)



**GRUPPO PASINI SpA**

V.le Edison, 50 - 20099 Sesto San Giovanni (MI)  
tel. 02/24.10.401 - FAX 02/24.07.380 - E-mail: tecnico@gruppopasini.it

CODICE PROGETTO

**AH**

NUMERO DISEGNO

**05E6v**

SOCIETA': Edilfutura Srl

PROGETTO: PII Ex Ercole Marelli: Variante

OGGETTO TAVOLA: Profilo longitudinale, 63a-52,52c-52a

DATA | VERSIONE  
06/12/2010 | progetto di variante

SCALA  
1:1000

NOTE: --

TUTTI I DIRITTI SONO RISERVATI