

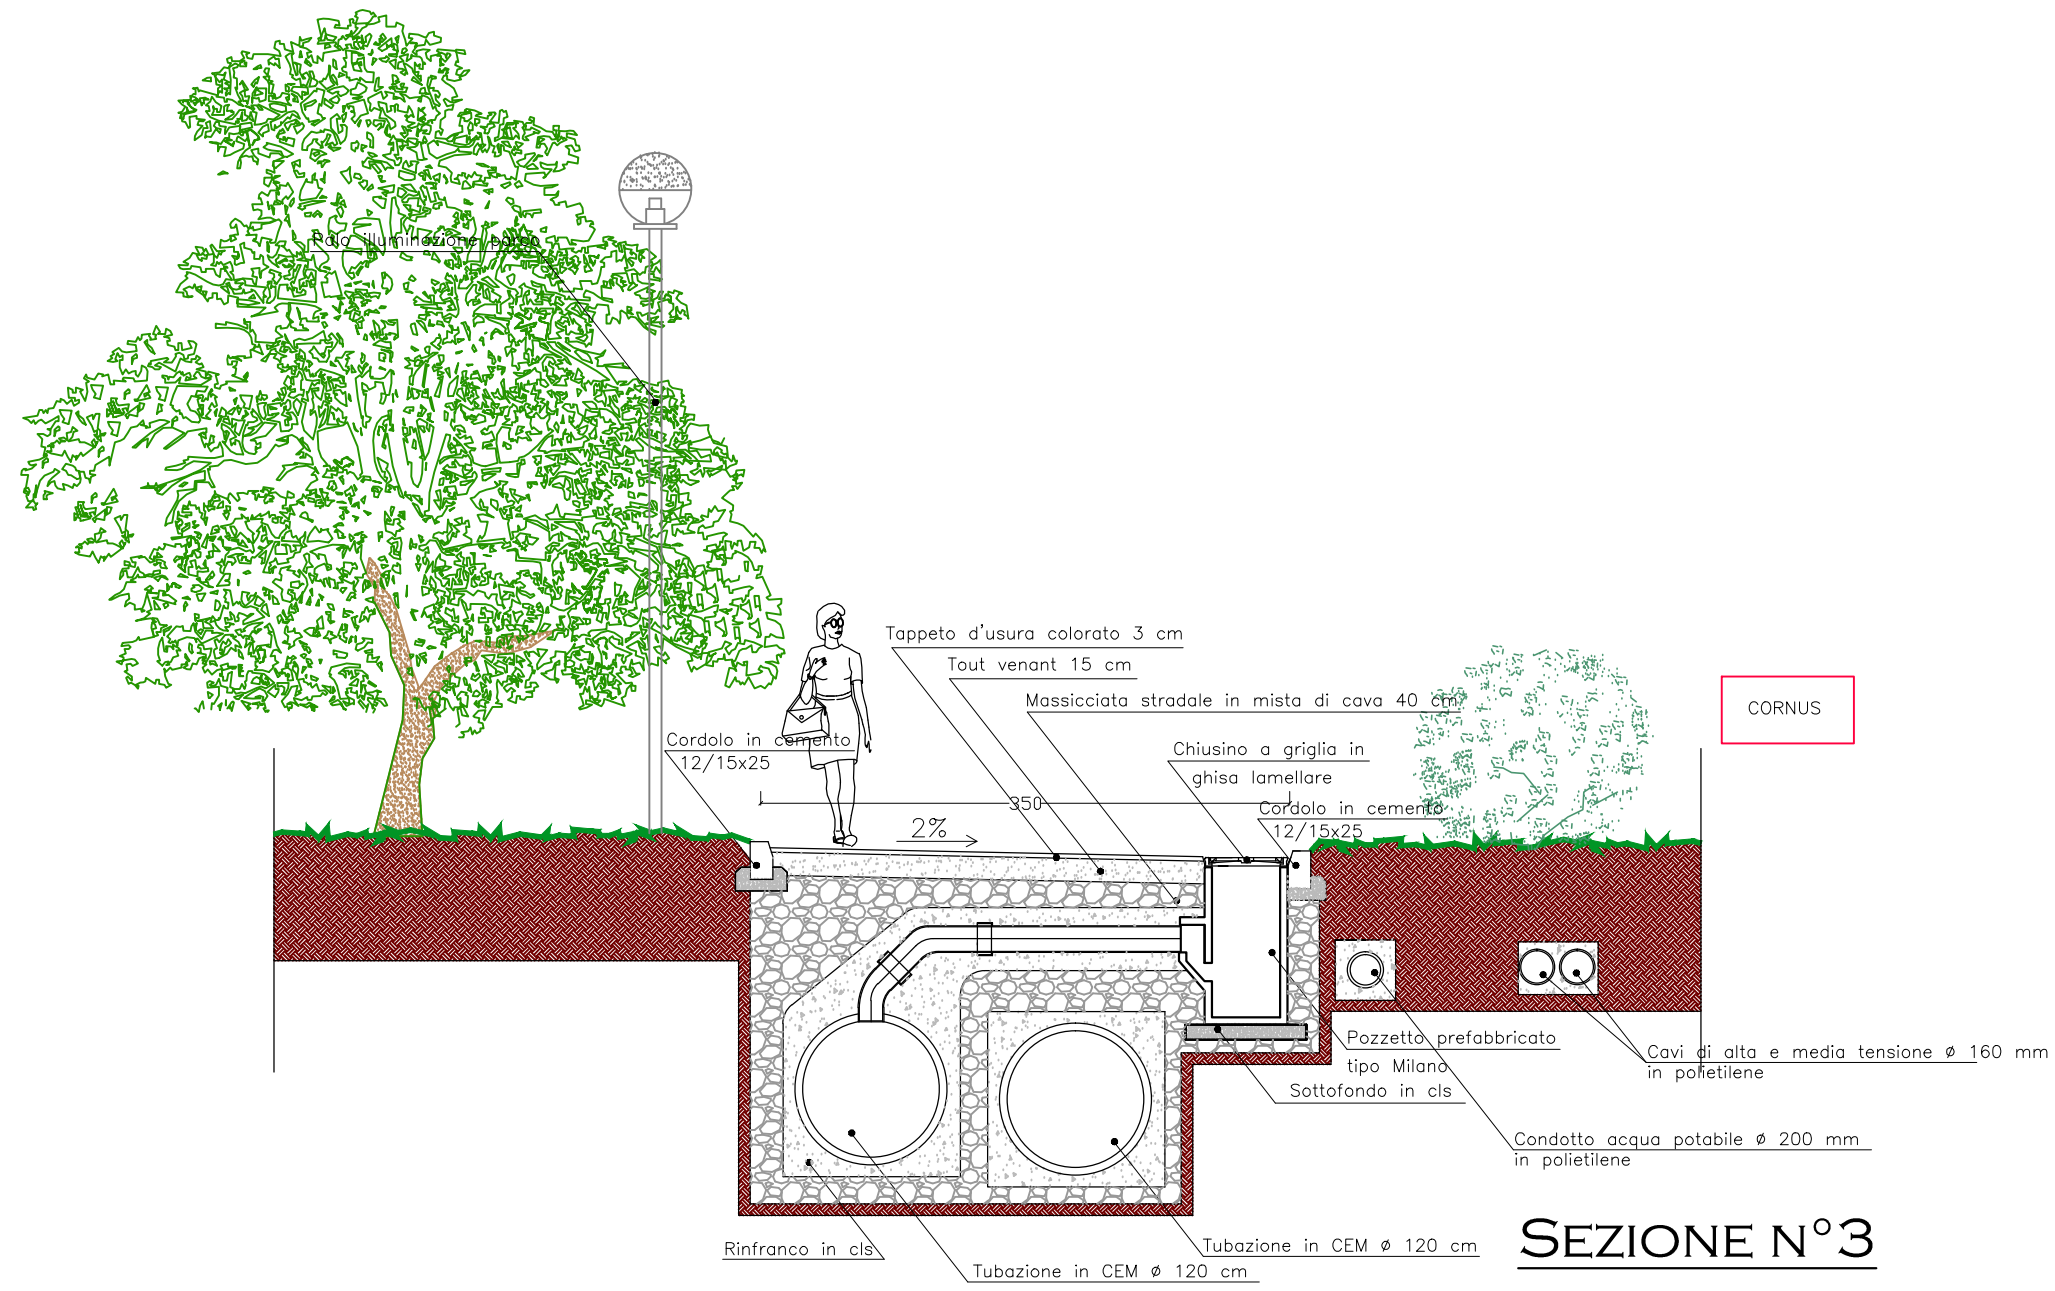


SEZIONE N°1

Essenze caratteristiche originarie del paesaggio pianiziale padano  
 ACER RUBRUM  
 ACER CAPILLIPES  
 CARPINUS BETULLUS  
 HYDRANGEA QUERCIFOLIA

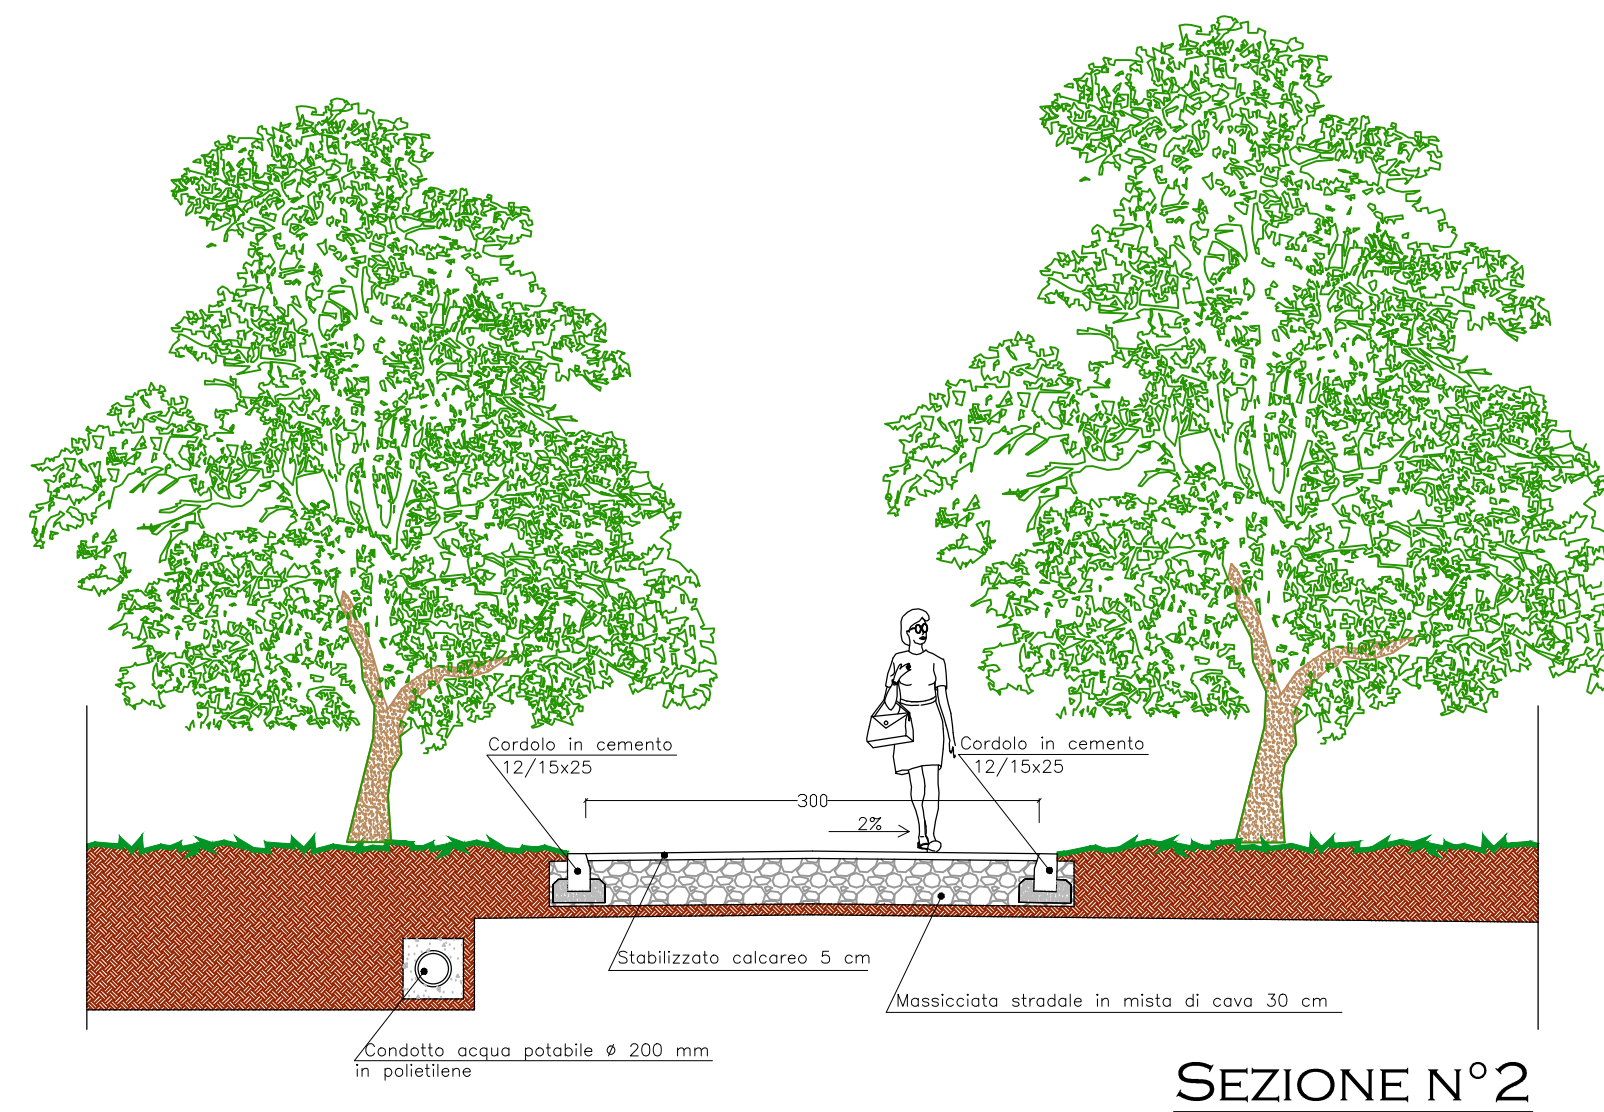


SEZIONE N°3

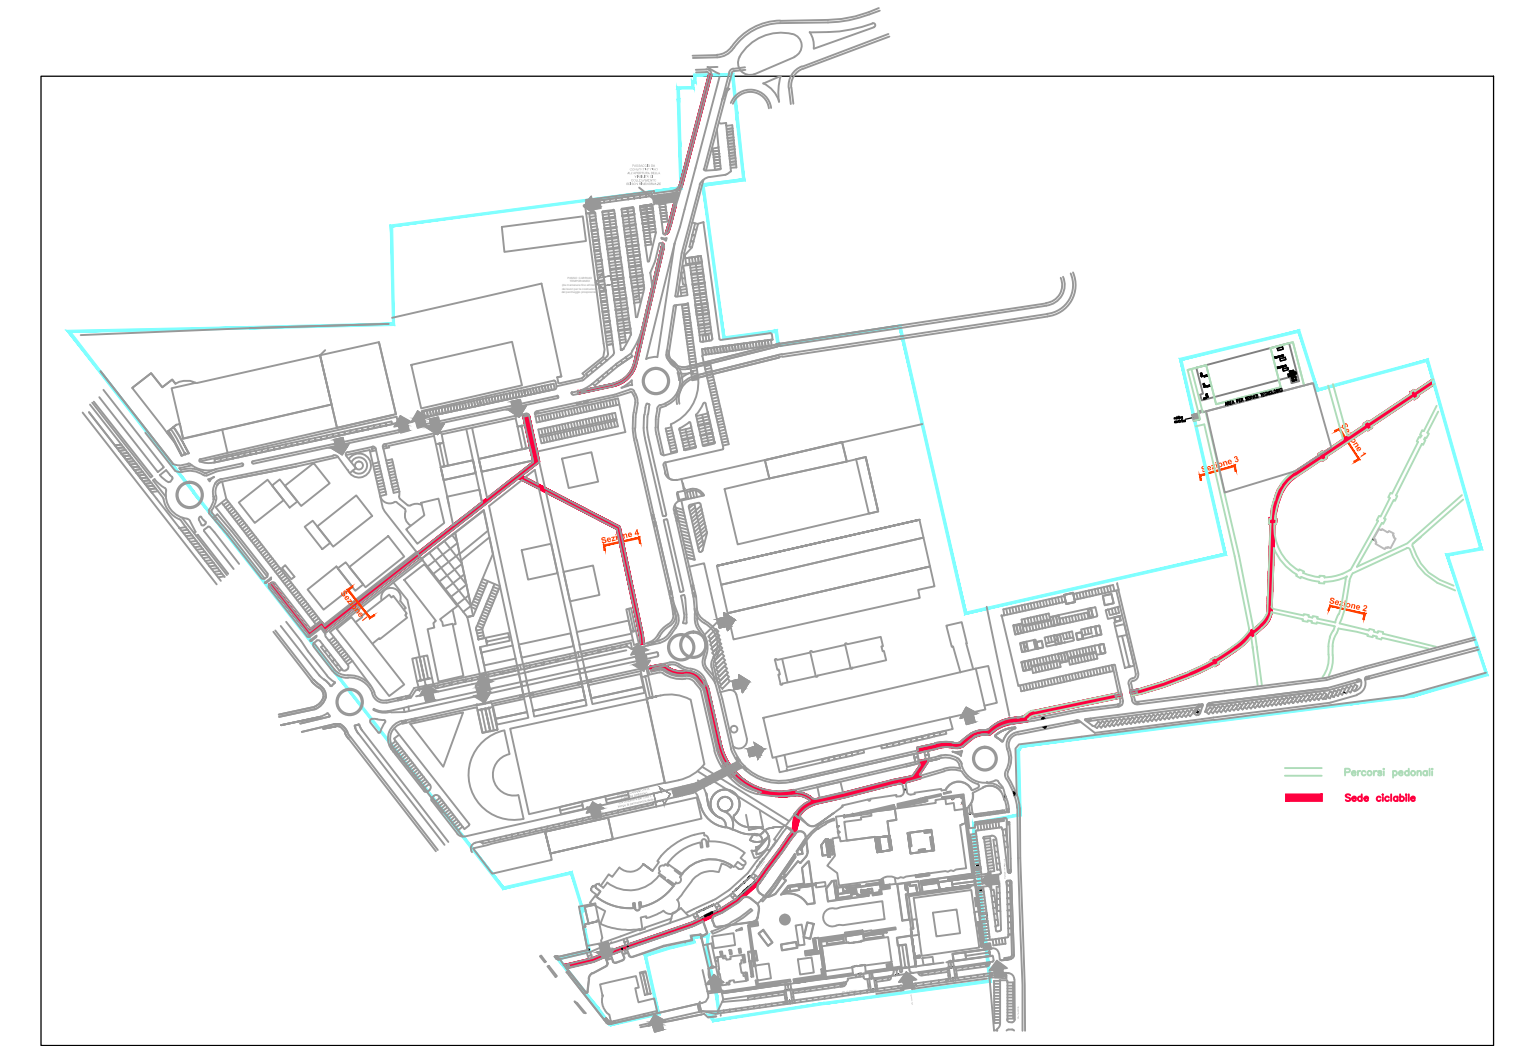

SEZIONE N°2

Essenze caratteristiche originarie del paesaggio pianiziale padano  
 ACER RUBRUM  
 ACER CAPILLIPES  
 CARPINUS BETULLUS  
 HYDRANGEA QUERCIFOLIA

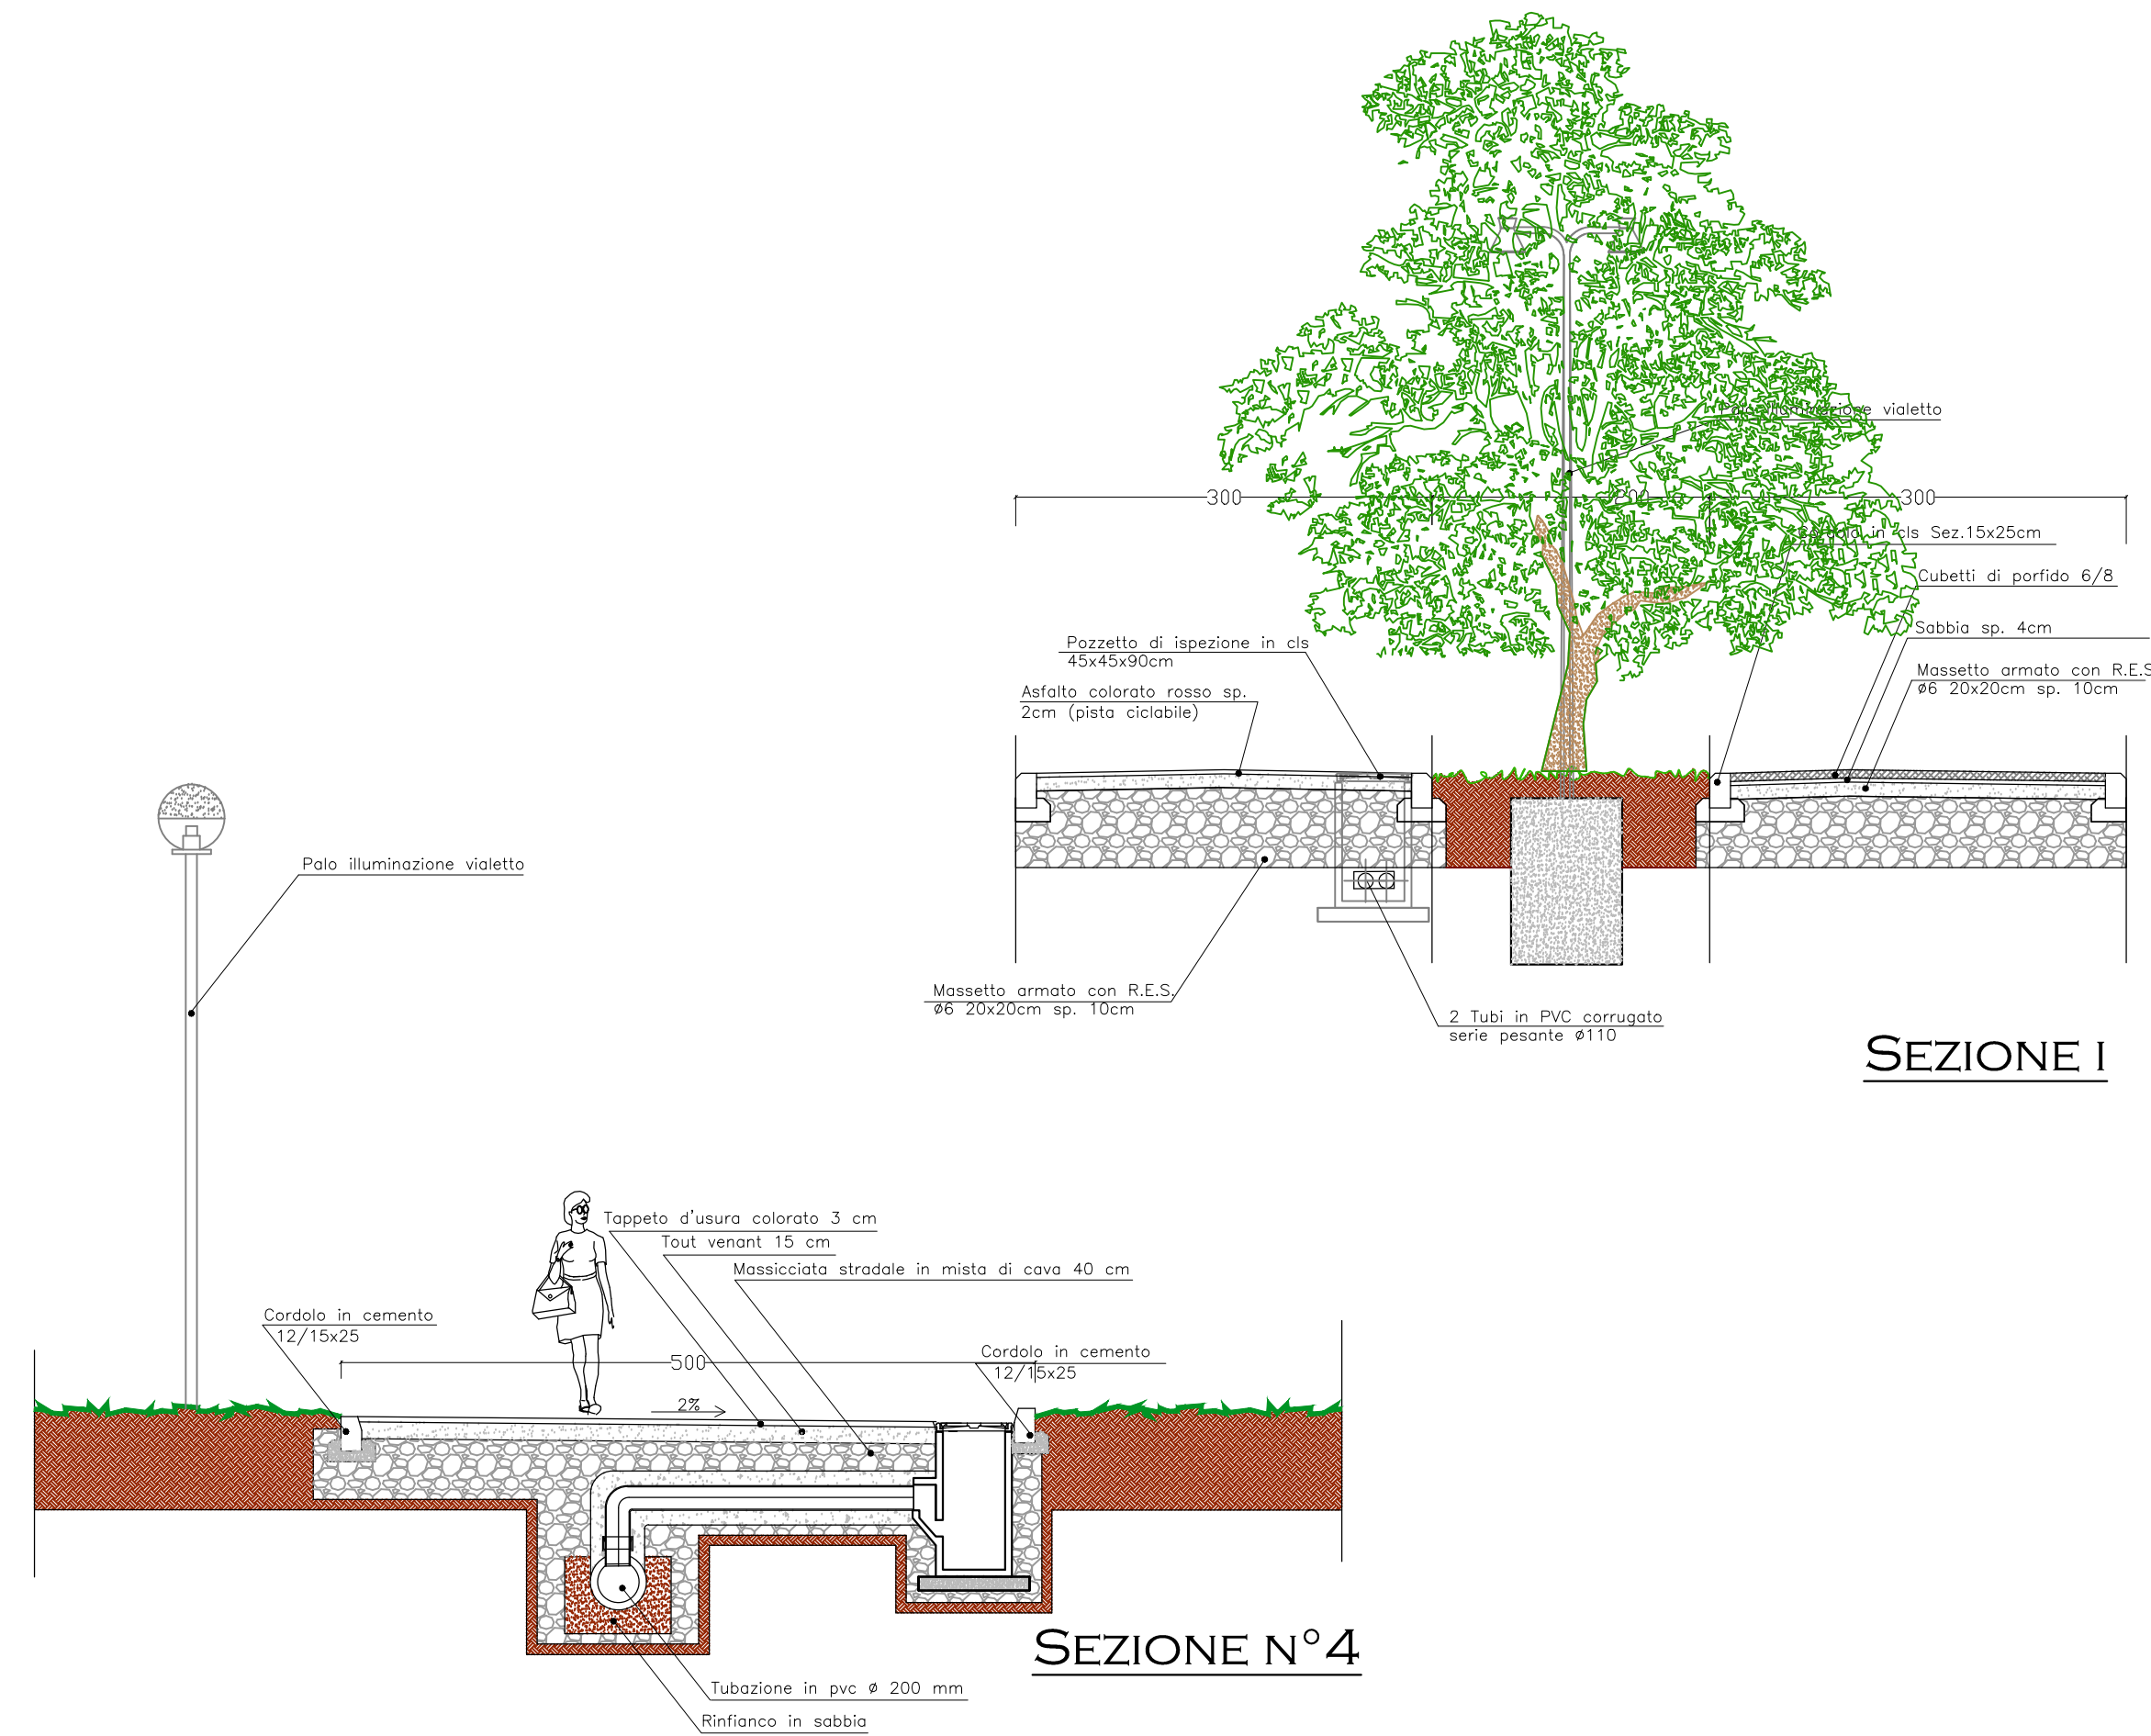

SEZIONE N°4

SEZIONE I

**IL SOGGETTO ATTUATORE**

Centro Edilmarelli S.r.l.

**I SOGGETTI OPERATORI**

Edilfuturo S.r.l.

Conbus S.r.l.

Sesto Autoveicoli S.p.a.

Leasint S.p.a.

**I SOGGETTI PROPRIETARI**

Prelios S.G.R. S.p.a.

**I PROGETTISTI**

STUDIOMARZORATIARCHITETTURA  
 V.le Casiraghi, 167 - 20099 Sesto San Giovanni (MI)



**GRUPPO PASINI SpA**

V.le Edison, 50 - 20099 Sesto San Giovanni (MI)  
 tel. 02/24.10.401 - FAX 02/24.07.380 - E-mail: tecnico@gruppopasini.it

CODICE PROGETTO

**AH**

NUMERO DISEGNO

**05D3v**

SOCIETA': Edilfuturo Srl

PROGETTO: PII Ex Ercole Marelli: Variante

OGGETTO TAVOLA: Sezioni tipo pista ciclabile

DATA 18/04/2011 | VERSIONE progetto di variante

SCALA 1:50

NOTE: --

TUTTI I DIRITTI SONO RISERVATI