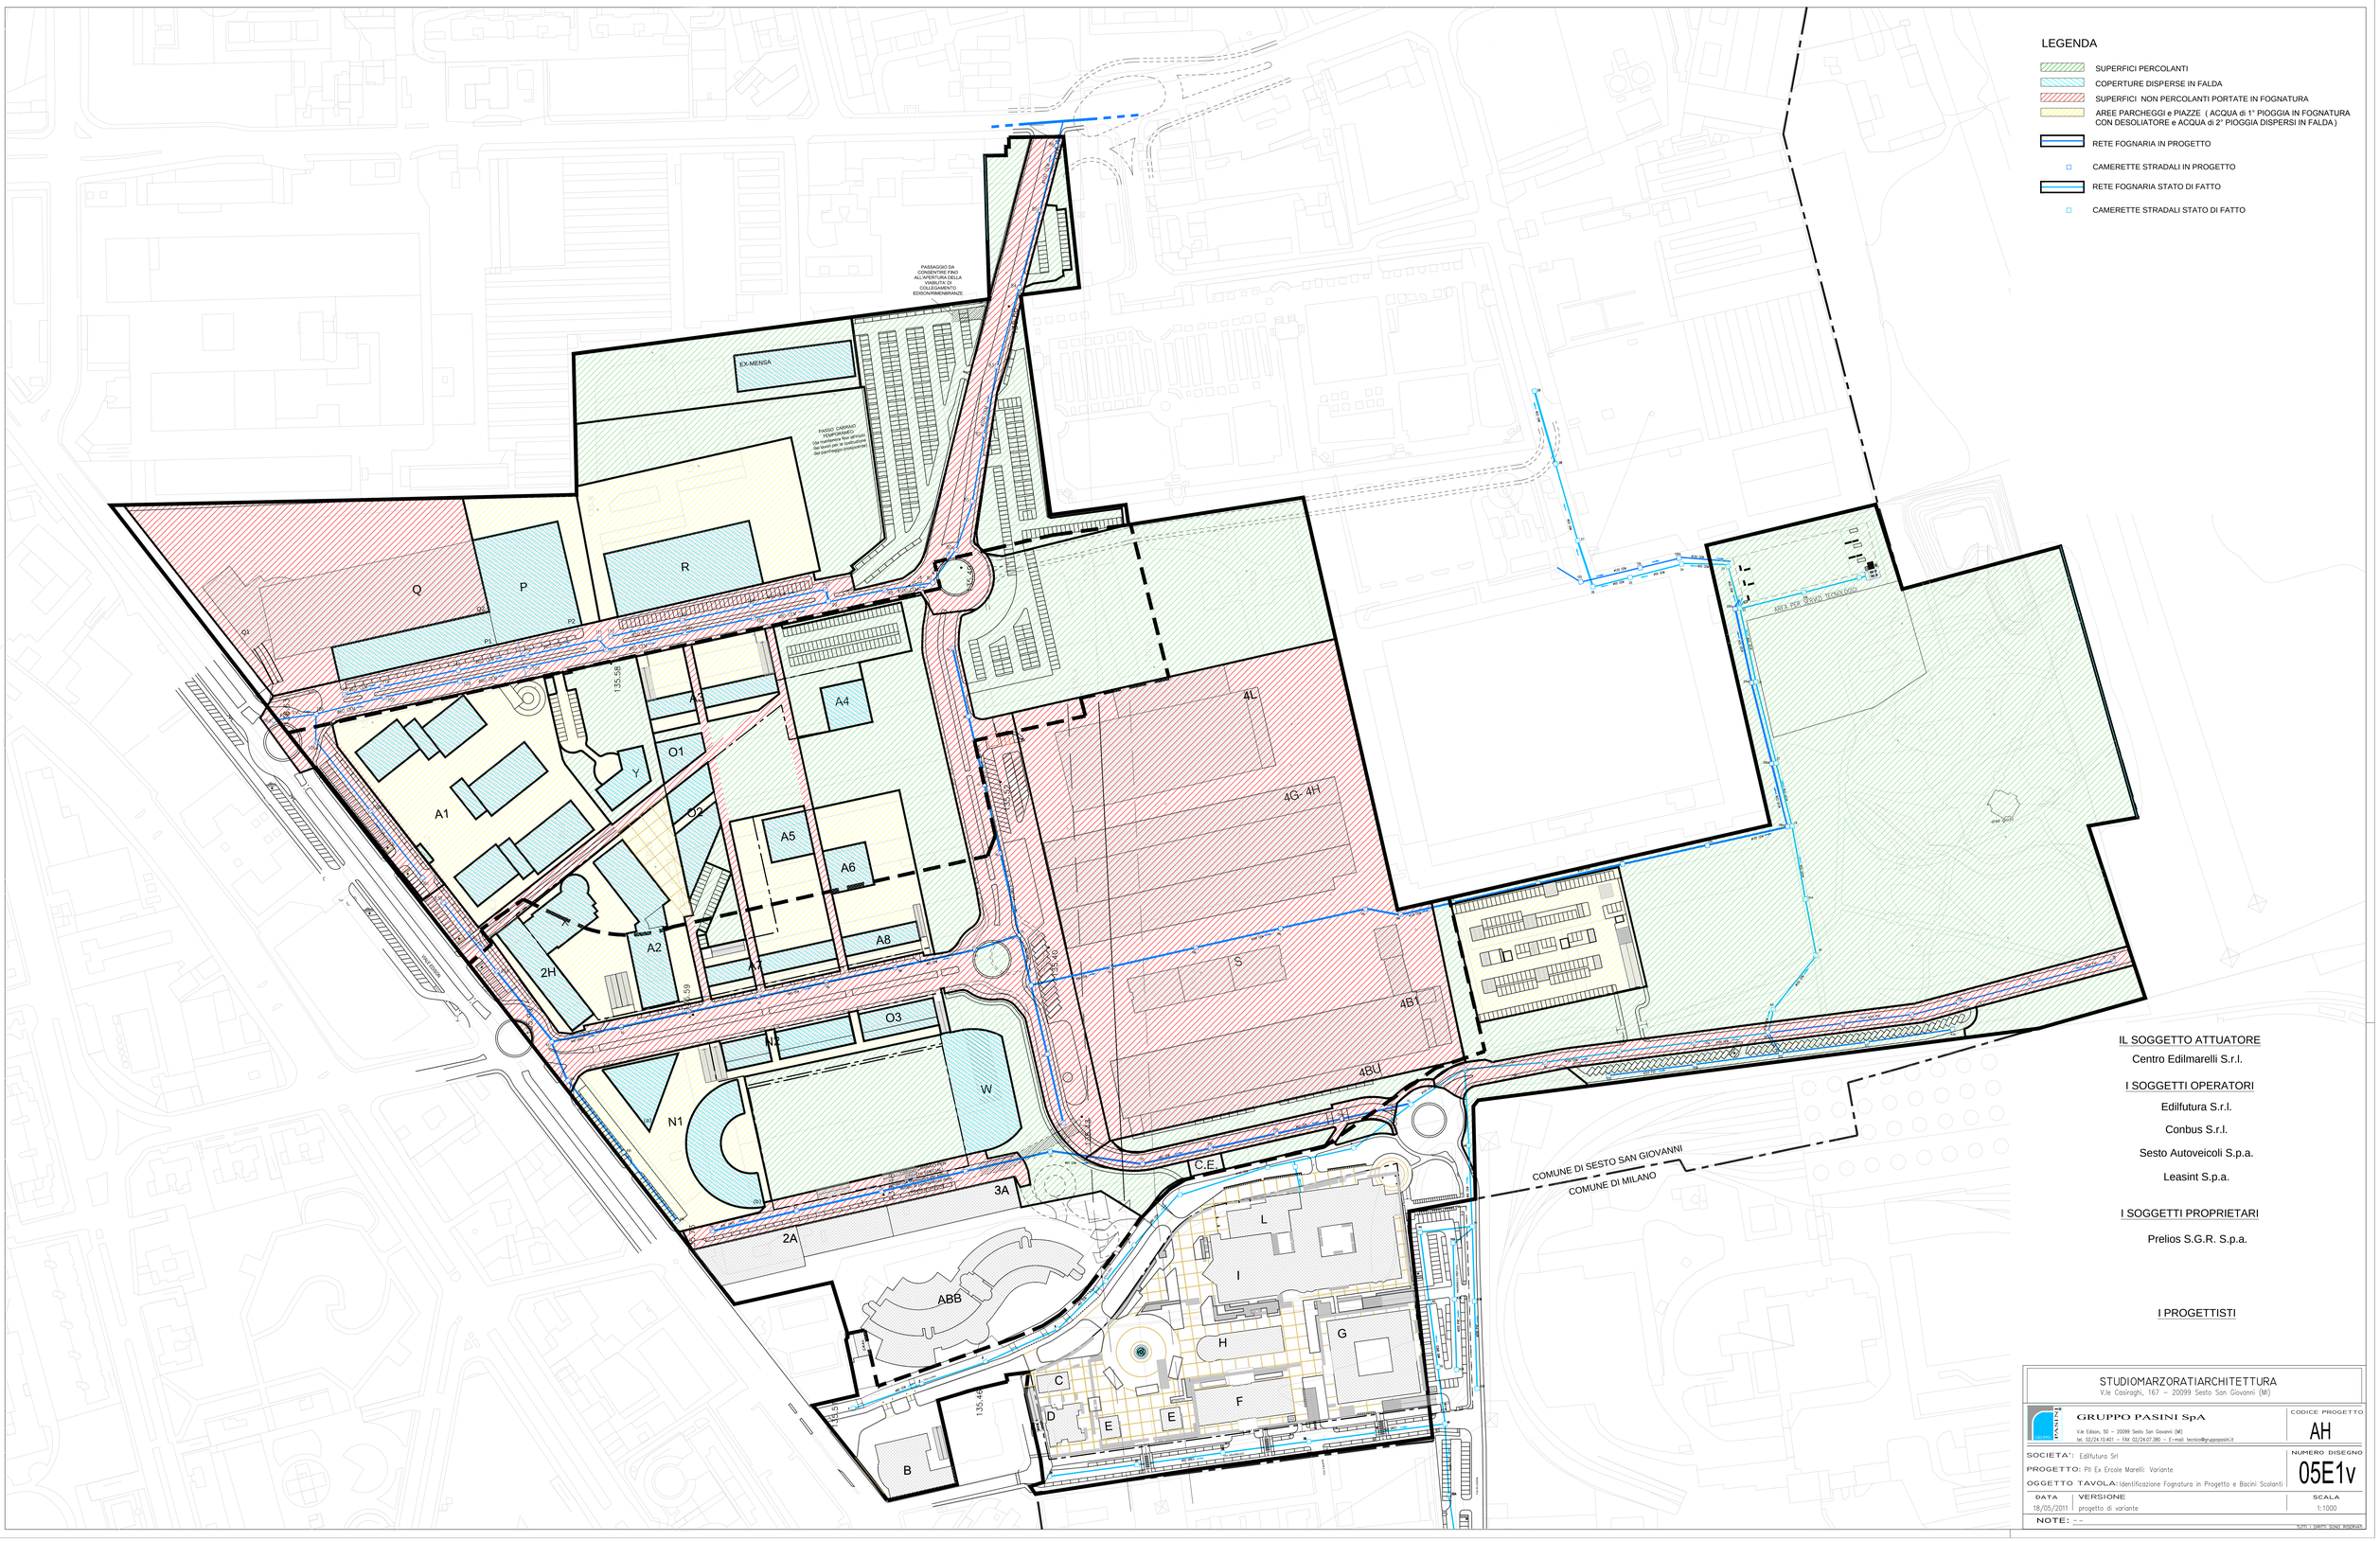
LEGENDA
SUPERFICI PERCOLANTI
COPERTURE DISPERSE IN FALDA
SUPERFICI NON PERCOLANTI PORTATE IN FOGNATURA
AREE PARCHEGGI e PIAZZE (ACQUA di 1° PIOGGIA IN FOGNATURA CON DESOLIATORE e ACQUA di 2° PIOGGIA DISPERSI IN FALDA)
RETE FOGNARIA IN PROGETTO
CAMERETTE STRADALI IN PROGETTO
RETE FOGNARIA STATO DI FATTO
CAMERETTE STRADALI STATO DI FATTO
PASSAGGIO DA CONSENTIRE FINO ALL'APERTURA DELLA VIABILITA' DI COLLEGAMENTO EDISONMENDRISIO
EX-MENSA
FASCIO CARRIVIO TEMPORANEO
Q
P
R
A1
A2
A3
A4
A5
A6
A8
O1
O2
O3
Y
2H
N1
W
S
4L
4G- 4H
4B1
4BU
3A
2A
ABB
C.E.
L
I
H
G
F
C
D
E
B
COMUNE DI SESTO SAN GIOVANNI
COMUNE DI MILANO
AREA PER SERVIZI TECNOLOGICI
IL SOGGETTO ATTUATORE
Centro Edilmarelli S.r.l.
I SOGGETTI OPERATORI
Edilfutura S.r.l.
Conbus S.r.l.
Sesto Autoveicoli S.p.a.
Leasint S.p.a.
I SOGGETTI PROPRIETARI
Prelios S.G.R. S.p.a.
I PROGETTISTI
STUDIOMARZORATIARCHITETTURA
V.le Casiraghi, 167 – 20099 Sesto San Giovanni (MI)
GRUPPO PASINI SpA
V.le Edison, 50 – 20099 Sesto San Giovanni (MI)
tel. 02/24.10.401 – fax 02/24.07.380 – E-mail: tecnico@gruppopasini.it
CODICE PROGETTO
AH
SOCIETA': Edilfutura Srl
PROGETTO: PII Ex Ercole Marelli: Variante
OGGETTO TAVOLA: Identificazione Fognatura in Progetto e Bacini Scolanti
NUMERO DISEGNO
05E1v
DATA
18/05/2011
VERSIONE
progetto di variante
SCALA
1:1000
NOTE: – –
Riproduzione vietata