SEZIONE A–A

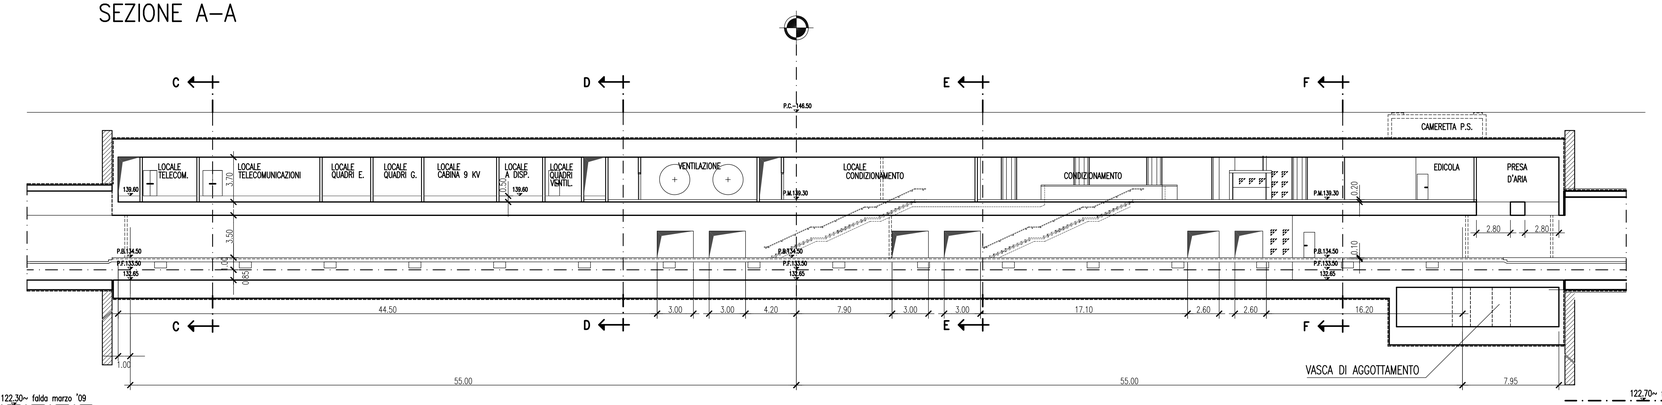

SEZIONE B–B

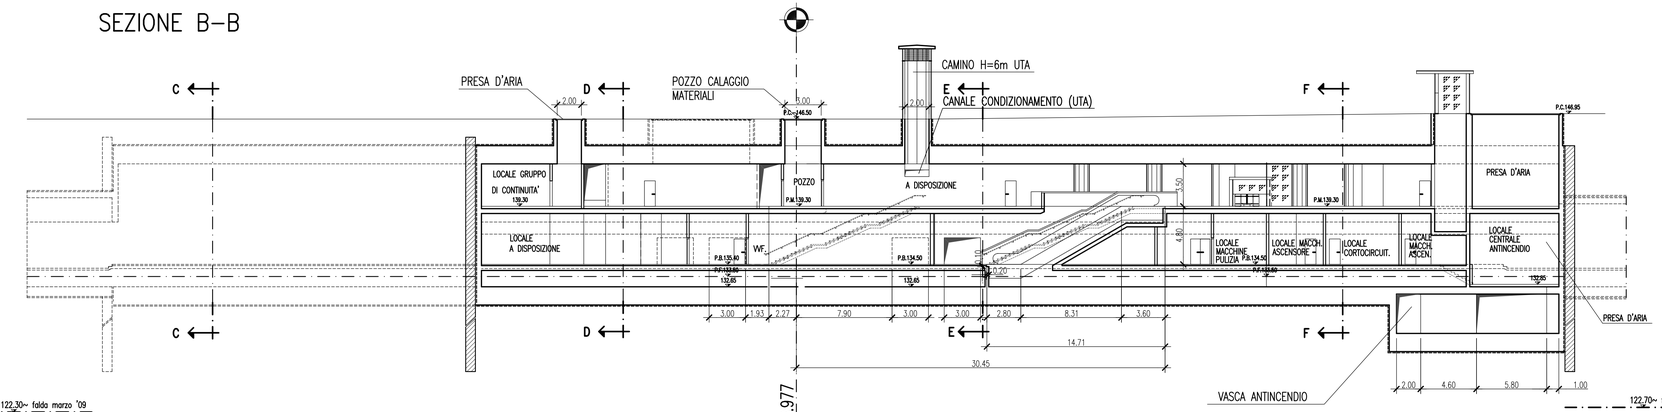

SEZIONE C–C

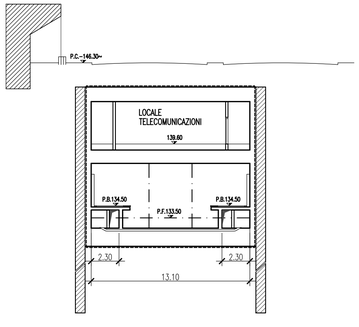

SEZIONE D–D

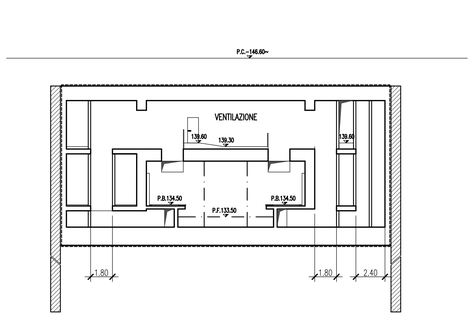

SEZIONE E–E

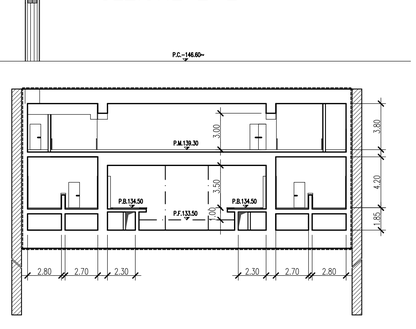

SEZIONE F–F

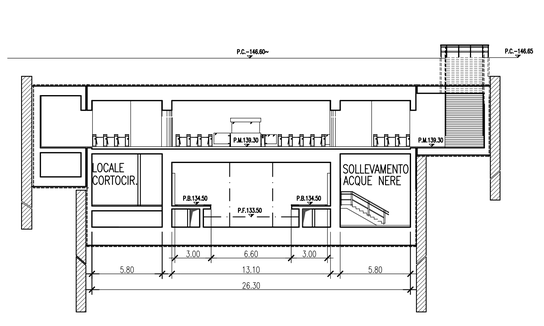

SEZIONE G–G

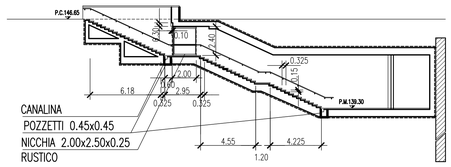

SEZIONE H–H

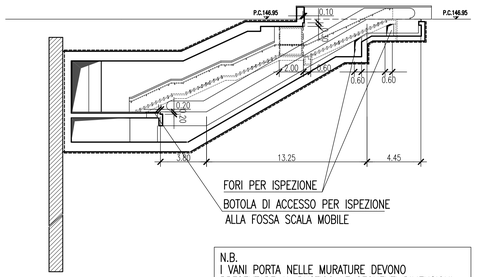

N.B.
I VANI PORTA NELLE MURATURE DEVONO PRESENTARE AL RUSTICO LE SEGUENTI DIMENSIONI:

USCITE DI SICUREZZA:
larghezza 180+20 cm
altezza (da piano finito) 210+10 cm

LOCALI TECNOLOGICI E DI SERVIZIO
larghezza 160+20 cm o 90+20 cm
altezza (da piano finito) 210+10 cm

REGIONE LOMBARDIA — COMUNE DI MILANO — PROVINCIA DI MILANO

Comuni di CINISELLO BALSAMO – MONZA – SESTO SAN GIOVANNI

PROLUNGAMENTO M1 SESTO FS – CINISELLO/MONZA

CONCESSIONARIA PER LA PROGETTAZIONE E COSTRUZIONE *METROPOLITANA MILANESE SPA*

IL DIRETTORE TECNICO DOTT. ING. ENRICO LUIGI ARINI
Ordine degli Ingegneri Milano n°11211

4	Ottobre 09	PROGETTO DEFINITIVO PER APPALTO INTEGRATO					Gnilli
D	Ottobre 09	Adeguamento alle osservazioni U.T.I. e modifiche planerottoli scale	Curtoni	Curtoni	Manilli	Manilli	Gnilli
C	Luglio 07	Eliminate due scale mobili banchine - mezzanino	Mondini	Mondini	Manilli	Manilli	Vigano
1	Ottobre 06	PROGETTO DEFINITIVO					Vigano
B	Sett 06	Adeguamento alle tavole di carpenteria	Mondini	Mondini	Manilli	Manilli	Vigano
A	Giugno 06	Adeguamento alle osservazioni U.T.I.	Mondini	Mondini	Manilli	Manilli	Vigano
0	Maggio 06	EMISSIONE	Mondini	Mondini	Manilli	Manilli	Vigano
Aggior.	Data	Descrizione	Disegnato	Progettato	Verificato	Acquisito	Approvato

Collaborazione alla progettazione
RE

Scala grafica 1 3 5 7 9

AZIENDA CON SISTEMA QUALITA' UNI EN ISO 9001:2000 CERTIFICATO DA ICMQ Certificato N. 99095 Organismo di progettazione: Attività di: Progettazione e costruzione di: Opere civili, Impianti elettrici, speciali, elettromeccanici, Ferroviarie e Tramviarie urbane ed extraurbane; Viadotti urbani ed extraurbani; Parcheggi e Strutture di interscambio; Opere idrauliche. Acquedotti e Fognature Civili e Industriali; Gallerie artificiali e Gallerie naturali; Impianti di trattamento Acque/Fluidi; Gestione del processo costruttivo; Direzione, Coordinamento e Supervisione Lavori.
Certificato N. 50436 Esperimento Gare d'Appalto Appaltanti Lavori e forniture In conformità alle disposizioni dettate dalla Repubblica Italiana.

METROPOLITANA MILANESE SPA

E' vietata la riproduzione di questo documento senza la preventiva autorizzazione di MM SpA

Titolo

FERMATA SESTO RESTELLONE
SEZIONI

Sostituisce	Dimensioni	Scala		Commessa	Lotto	Fase	Cat.	Opera	Progressivo	Foglio
Sostituito da:	1050x594	1:200		X6	0	D	P	ST1	0020	