

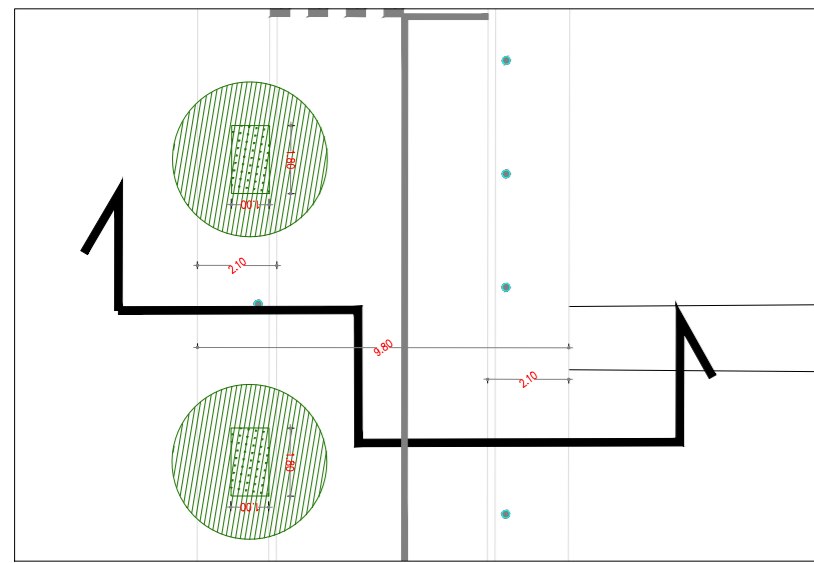
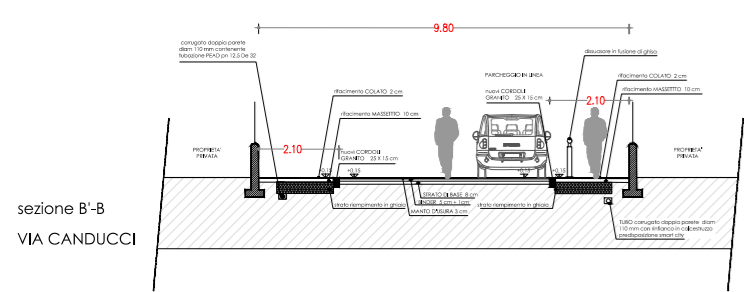
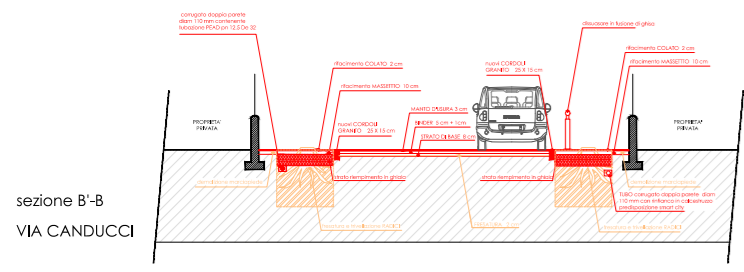
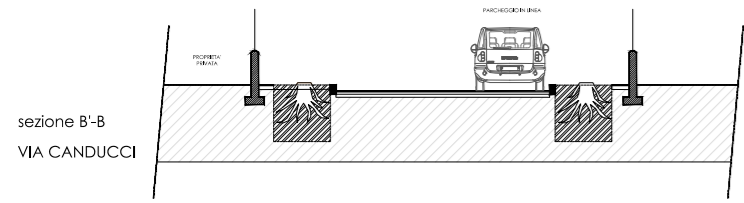
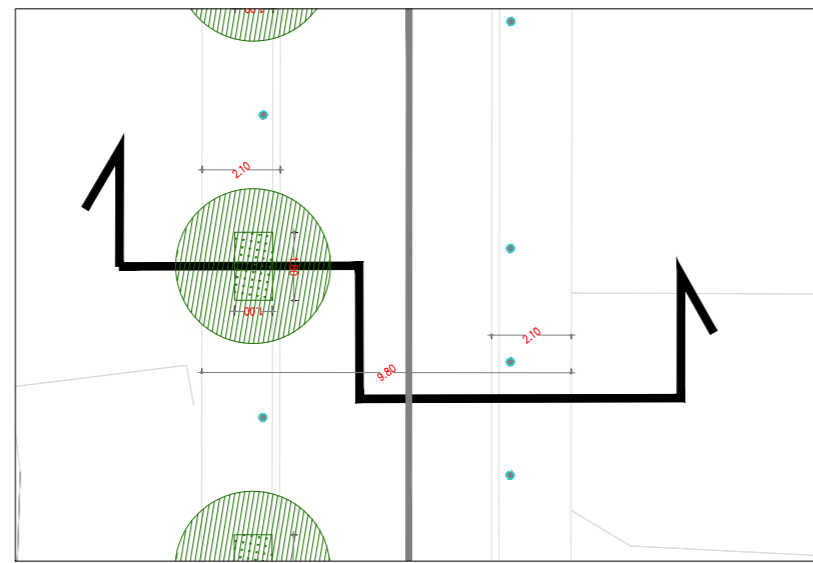
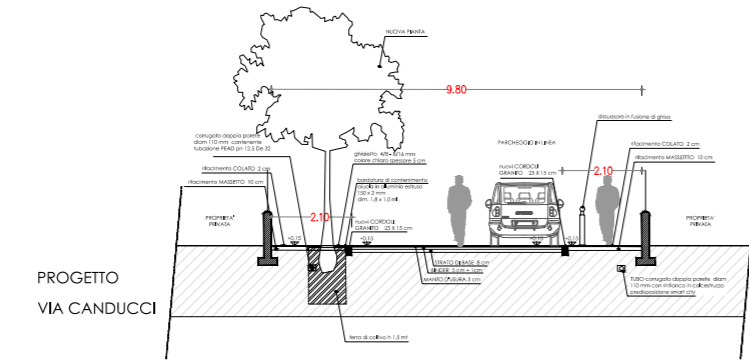


sezione B'-B

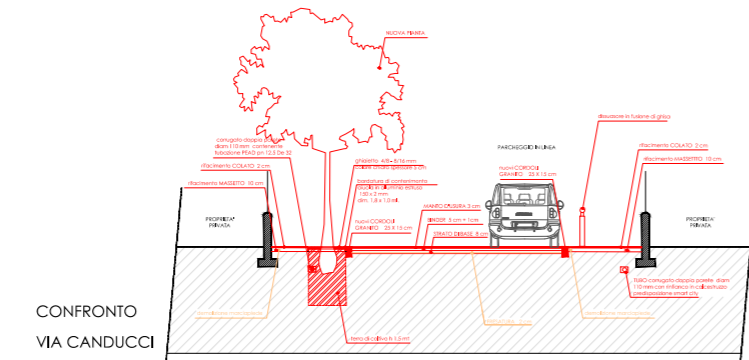

estratto planimetria progetto
LINEA SEZIONE B' B

sezione B1'-B1

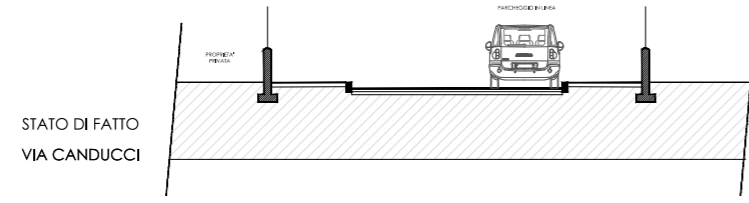

estratto planimetria progetto
LINEA SEZIONE B1' B1

DEMOLITO
COSTRUITO

STATO DI FATTO



STATO DI PROGETTO



**LAVORI DI RIQUALIFICAZIONE E ABBATTIMENTO BARRIERE ARCHITETTONICHE
VILLAGGIO FALCK - LOTTO1**

ANNO 2020
PROGETTO ESECUTIVO



Responsabile del procedimento
Arch. Massimiliano Merlo

Progettista
Ing. Luca Anelli

Coordinatore Sicurezza in fase di progettazione
Ing. Luca Anelli

Gruppo di progettazione
Arch. Diego Cagliani
Arch. Andrea Bendo
Arch. Ilaria Bertilotti

PROGETTO

SEZIONI via Canducci

Tav. N°

08-b

Scala
1:200

Data
Febbraio 2020

REV.