
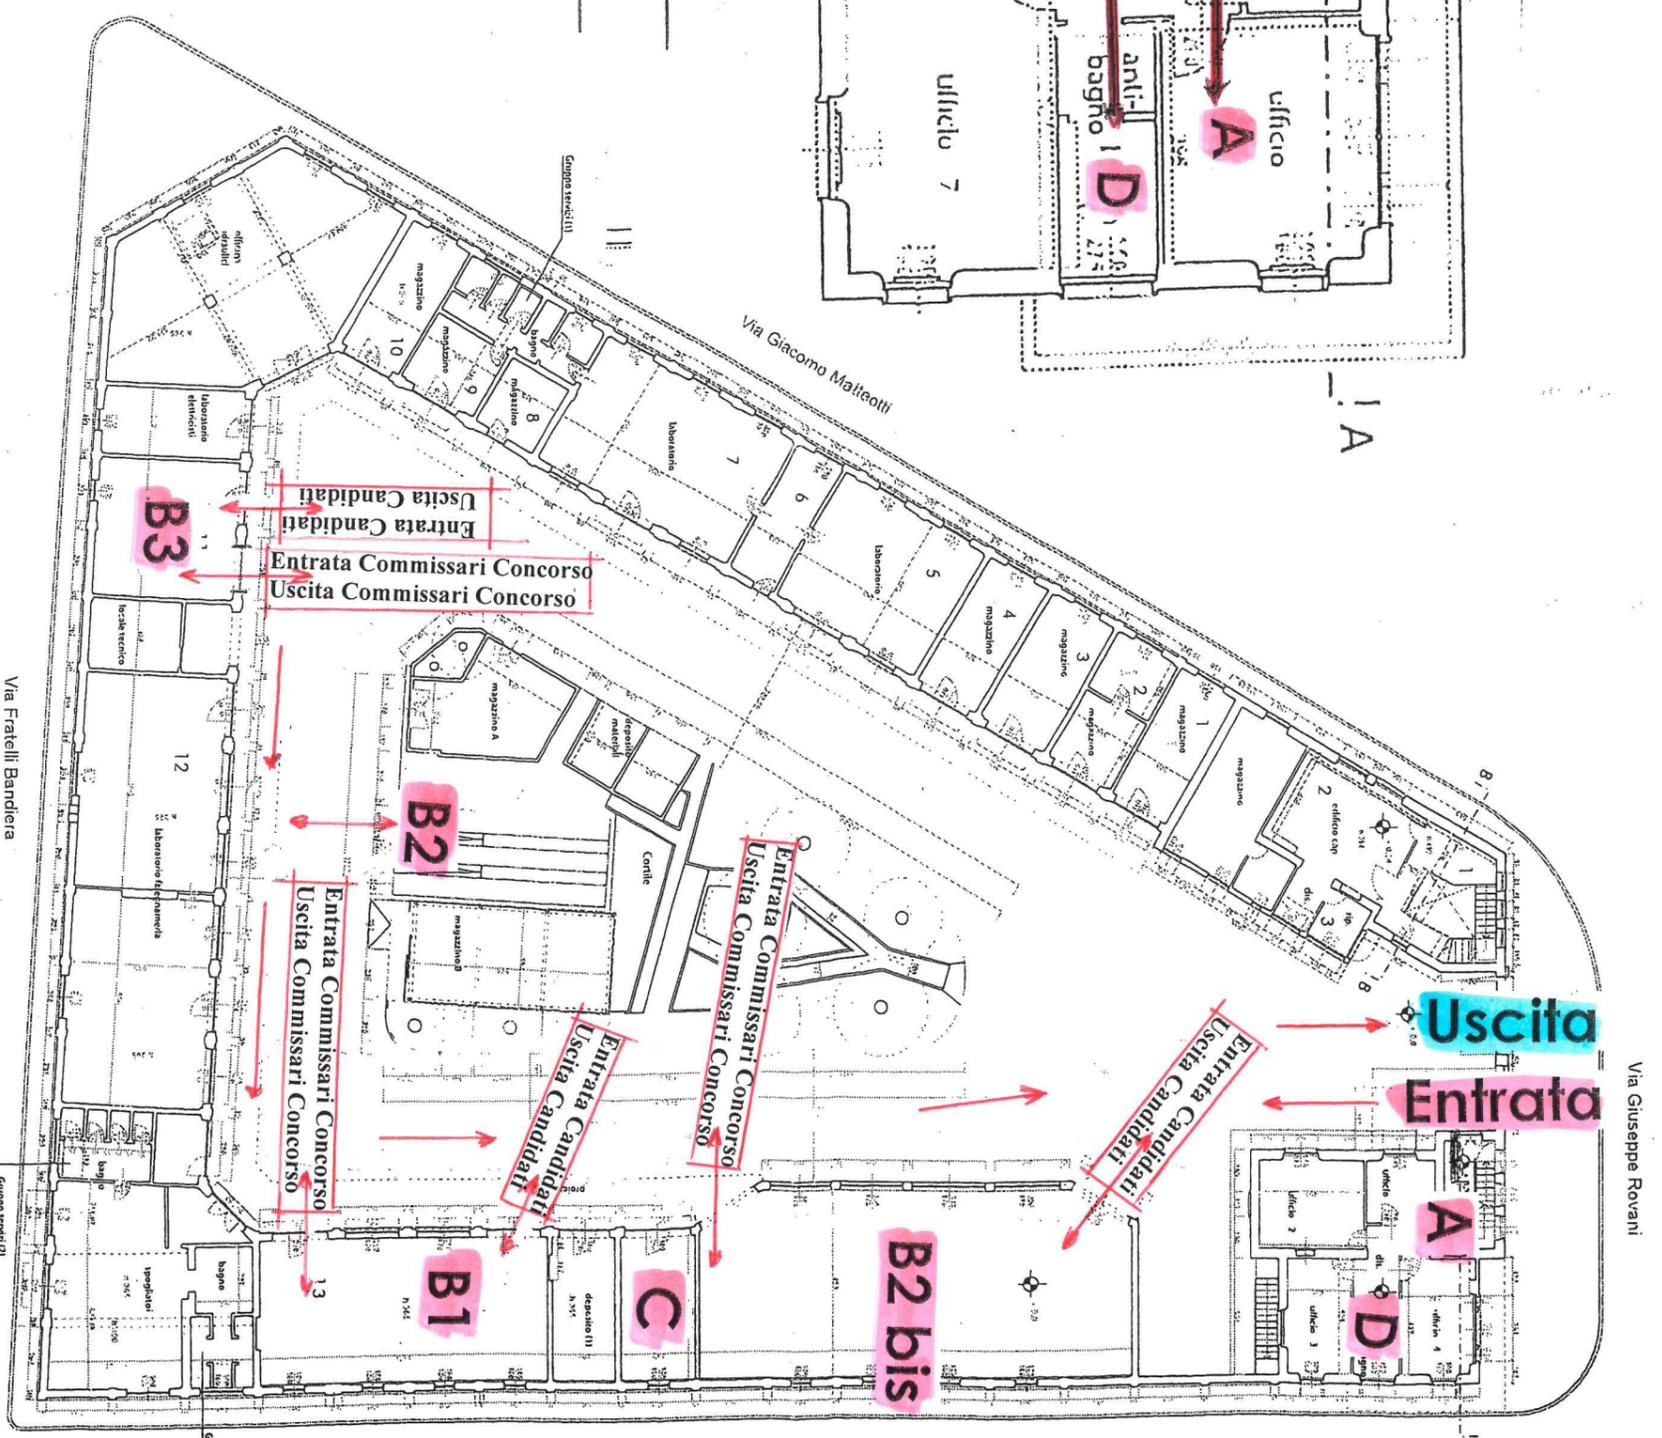


**Città di Sesto San Giovanni**  
**Magazzino Comunale (Manutenzione Stablii)**  
**Via Rovani n° 217**

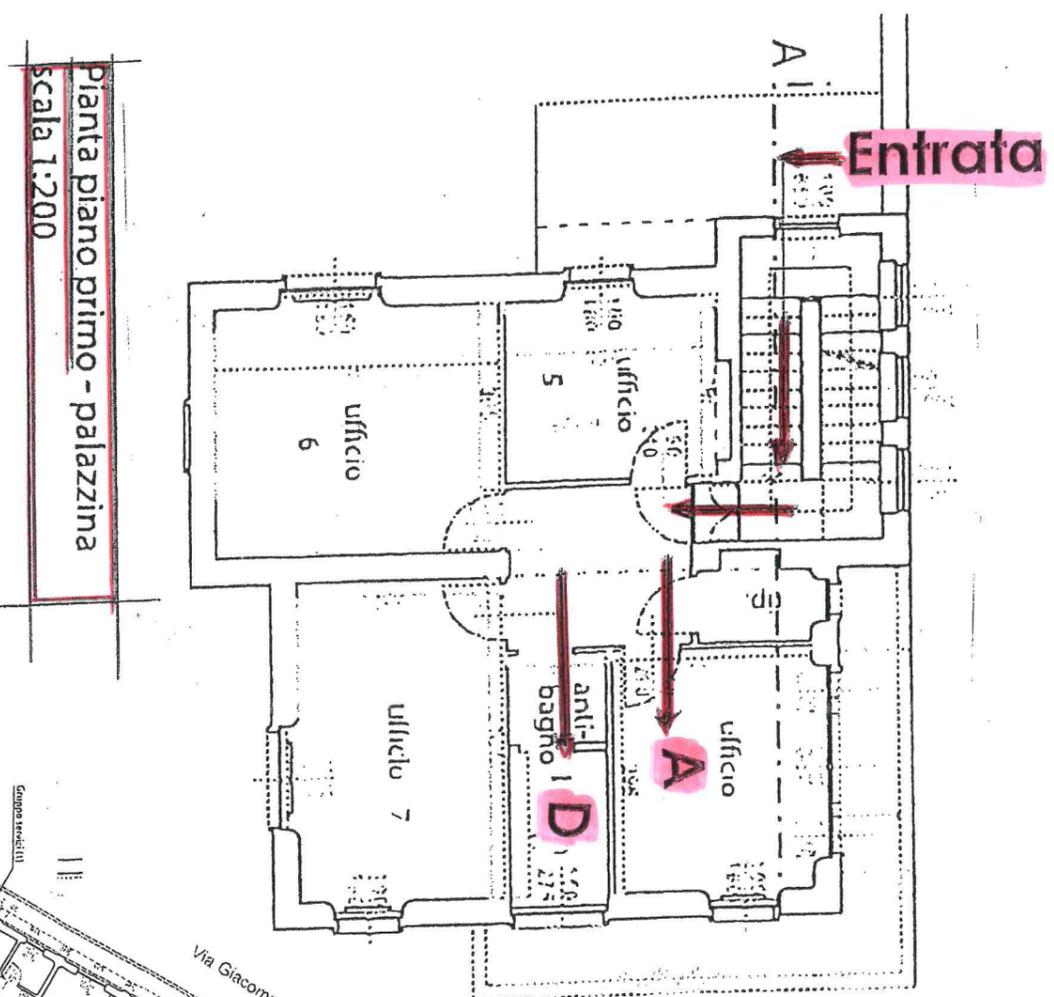

- L'area concorsuale è composta da più zone, come dall'allegata planimetria:
- Zona A – Stanza di accesso e/o attesa
  - Zona B1 - Aula concorso per la prova pratica di fabbro
  - Zona B2 – Aula concorso (zona all'aperto) per la prova pratica di idraulico
  - \*Zona B2 bis – Aula concorso (zona coperta in caso di maltempo) per la prova idraulico
  - Zona B3 – Aula concorso per la prova orate
  - Zona C – Stanza gestione caso positivo di Covid-19
  - Zona D - Servizi igienici