




Sezione pavimentazione in calcestre
Percorso esterno area di bonifica

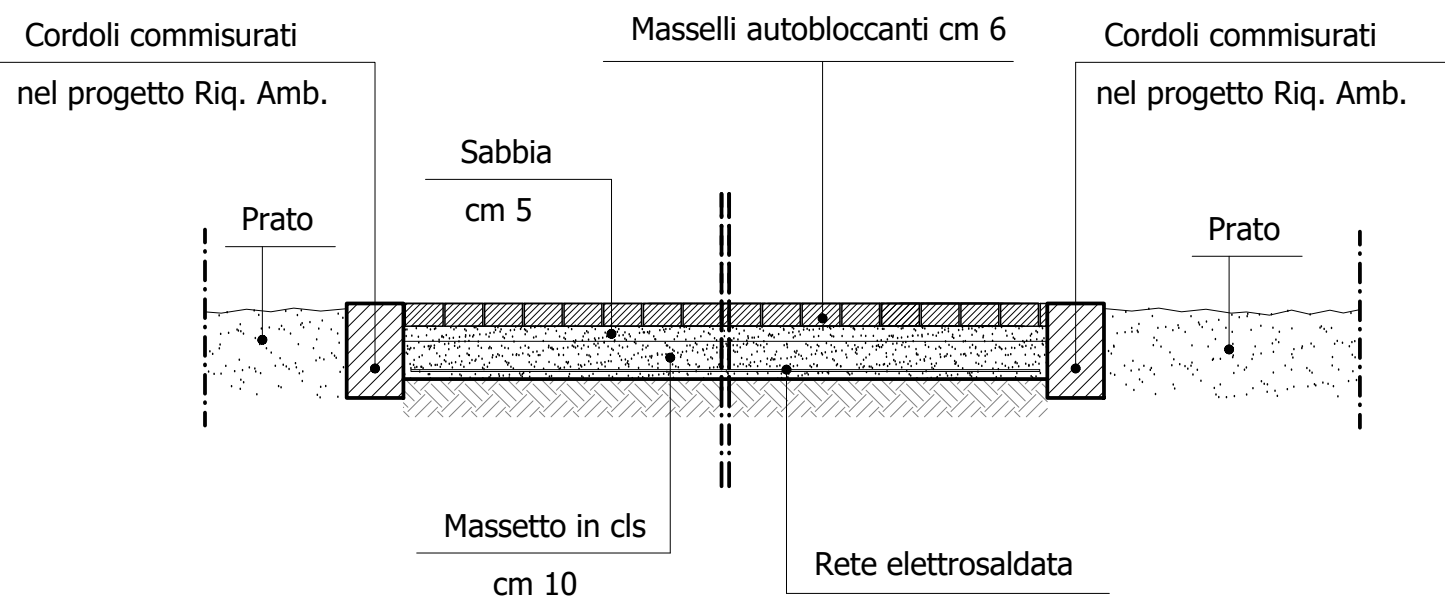


Sezione pavimentazione in autobloccanti

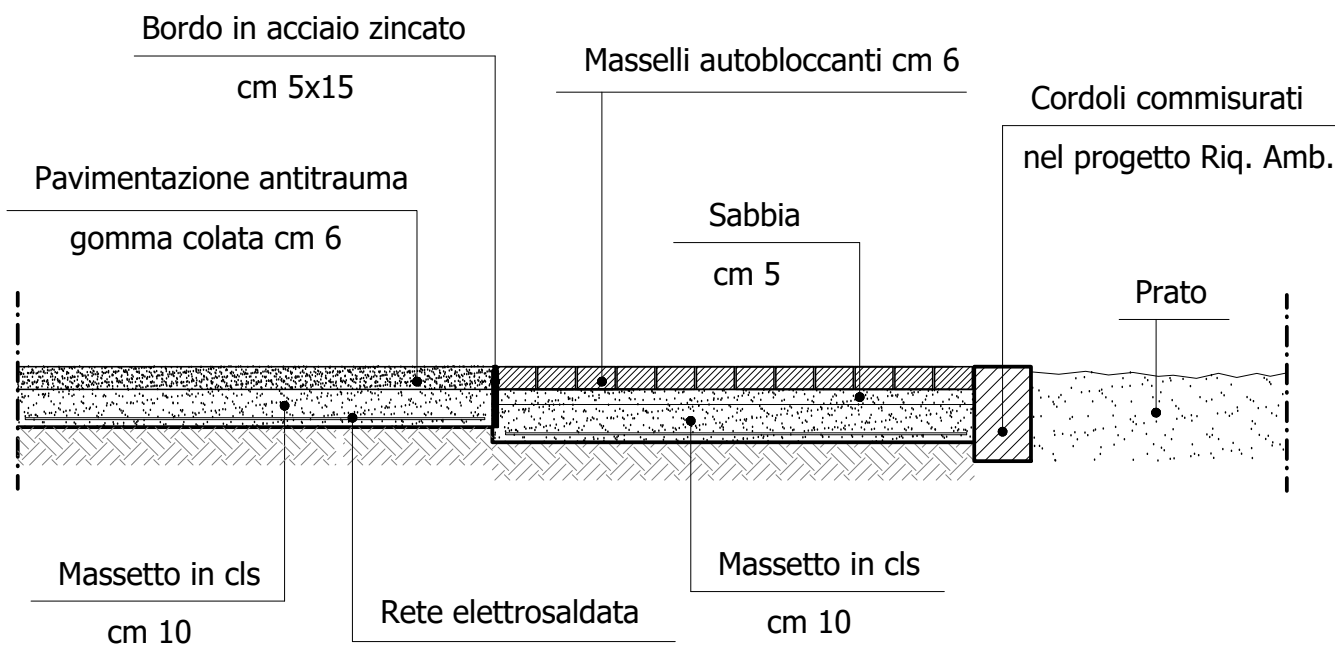


Sezione pavimentazione in gomma colata area giochi

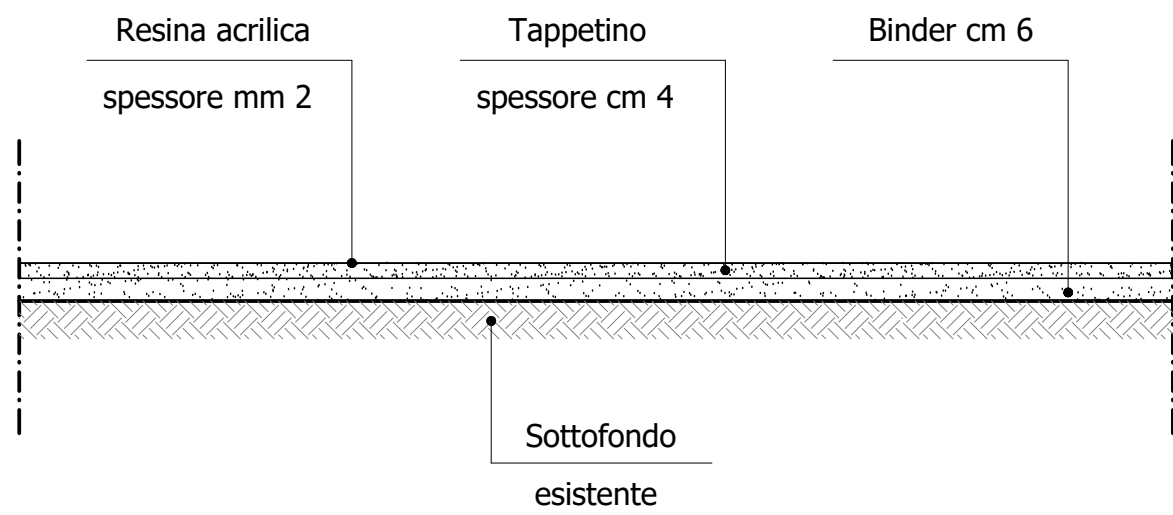

Sezione pavimentazione sportiva in resina

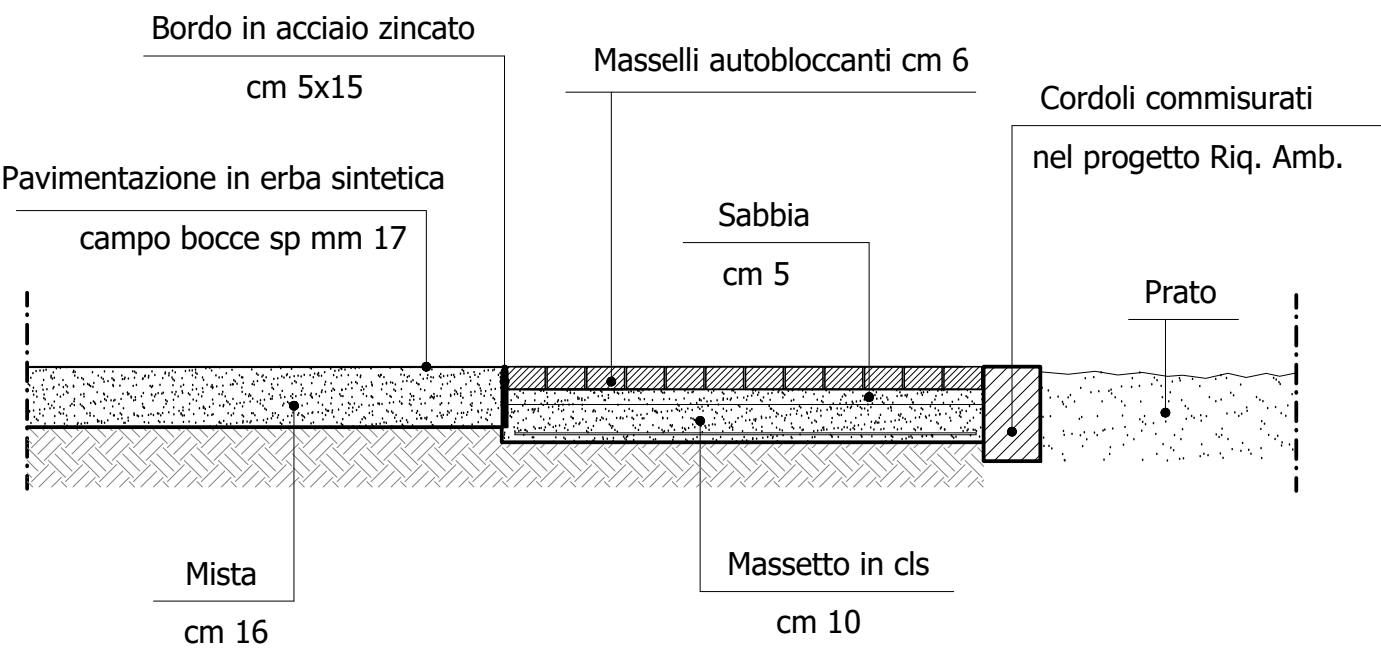

Sezione pavimentazione in erba sintetica campo bocce

Lavoro: Opere superficiali e complementari alla Riqualificazione ambientale dell'area "Parco delle Torri" - Progetto Definitivo ed Esecutivo Lotti C e D		Titolo: PROGETTO: SEZIONI COSTRUTTIVE PAVIMENTAZIONI		Disegnato per: Piazza della Resistenza, 20 20099 Sesto San Giovanni (MI)  CITTÀ DI SESTO SAN GIOVANNI <small>ISTITUTO DI STUDI DI SESTO SAN GIOVANNI</small>	
Scala: 1:20		Responsabile del procedimento Dott. Davide Ricco	Elaborato: 12	Progettista Opere a verde e arredi Arch. Alessandro Ferrari	Progettista Predispensione Opere edili Impianto di illuminazione pubblica e Smart City Arch. Massimiliano Merlo
REVISIONE A SEGUITO DI VERIFICA GIU. 2020					
A PRIMA EMISSIONE GEN. 2020					
Rev.	Descrizione Data				