LEGENDA

- Area di intervento
- Alberi di progetto
- Percorsi in calcestre di progetto
- Pavimentazione antitrauma in gomma colata di progetto
- Posa panchine
- Posa archetti portabiciclette
- Opere escluse dall'appalto

IMPIANTO DI SMALTIMENTO ACQUE CASETTA

- Pozzetto sifonato di smaltimento acque cm 50x50 con chiusino in ghisa sferoidale C250
- Tubazione in PVC serie 302 pesante mm 125 s=3,2

IMPIANTO IDRICO CASETTA

- Pozzetto in cls cm 50x50 con chiusino in ghisa sferoidale C250 presa d'acqua diam. 1" e valvola a sfera
- Tubazione in HDPE per acqua potabile diametro 50 mm PN16

IMPIANTO ELETTRICO CASETTA

- Pozzetto cm 50x50 con chiusino in ghisa sferoidale C250
- Pozzetto rompitrata in cls cm 30x30 con chiusino in ghisa sferoidale C250
- Cavidotto corrugato a parete doppia mm 125

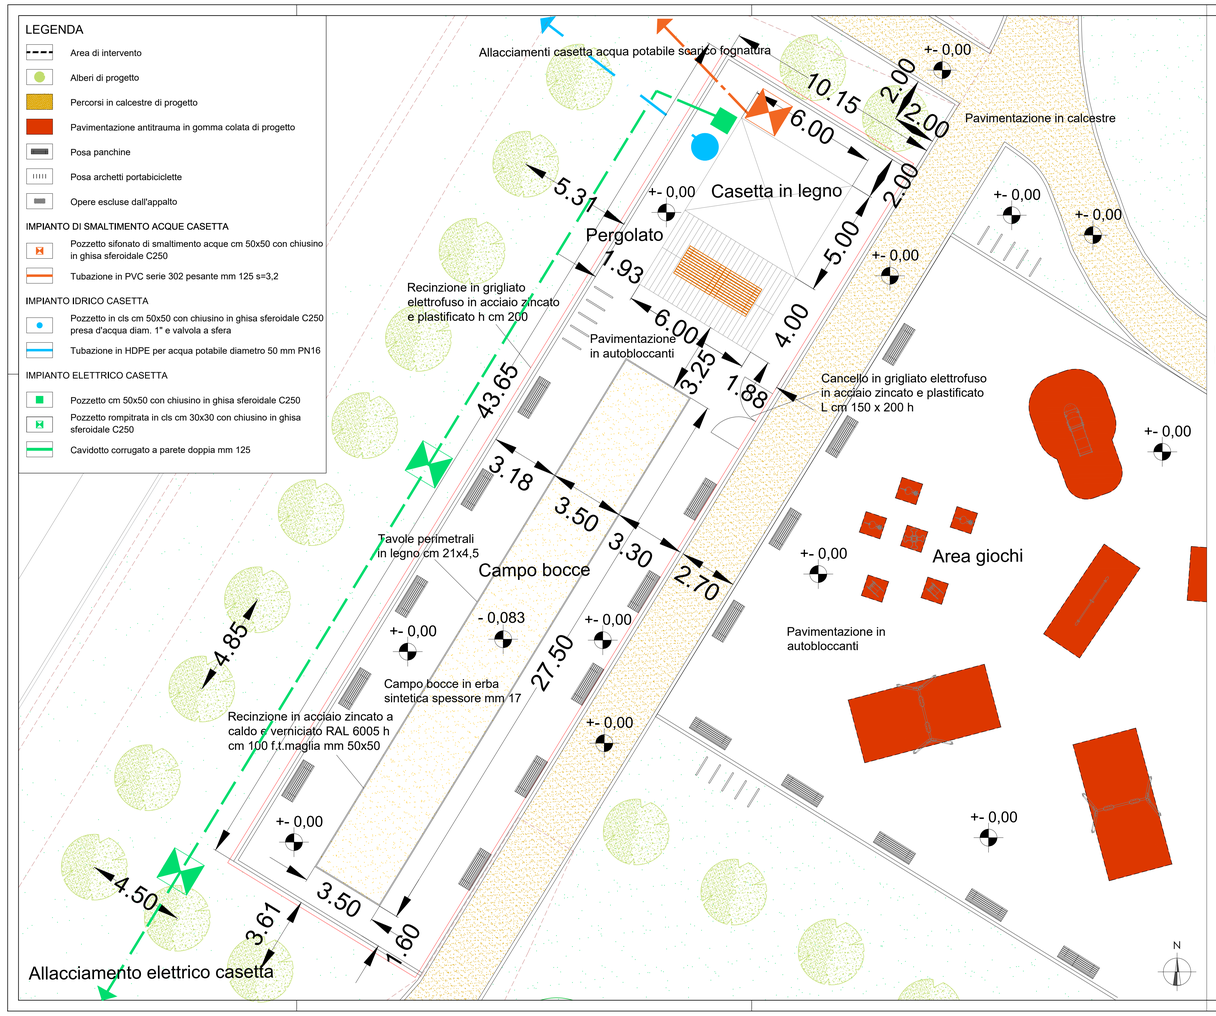

INQUADRAMENTO AREA CAMPO BOCCE

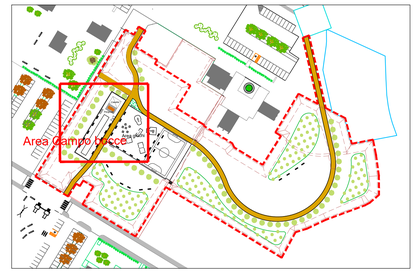

N.B. Le caratteristiche dei cordoli e dei sottofondi dei percorsi e delle pavimentazioni ed il tracciamento degli stessi sono specificati nel Progetto di Riqualificazione Ambientale.

Parco delle Torri

Lavoro: Opere superficiali e complementari alla Riqualificazione ambientale dell'area "Parco delle Torri" - Progetto Definitivo ed Esecutivo Lotti C e D	Titolo: PLANIMETRIA AREA CAMPO BOCCE
Scala: 1: 100	Elaborato: 10
Responsabile del procedimento: Dott. Davide Ricco	Progettista: Arch. Alessandro Ferrari — Opere a verde e arredi
Progettista: Arch. Massimiliano Merlo — Progettazione architettonica, Progetto Illuminotecnico, Progetto edili impianto di illuminazione pubblica e Smart City	Disegnato per: Città di Sesto San Giovanni — Piazza della Resistenza, 20 20099 Sesto San Giovanni (MI)

Rev.	Descrizione	Data
1	REVISIONE A SEGUITO DI VERIFICA	GIU. 2020
0	PRIMA EMISSIONE	GEN. 2020