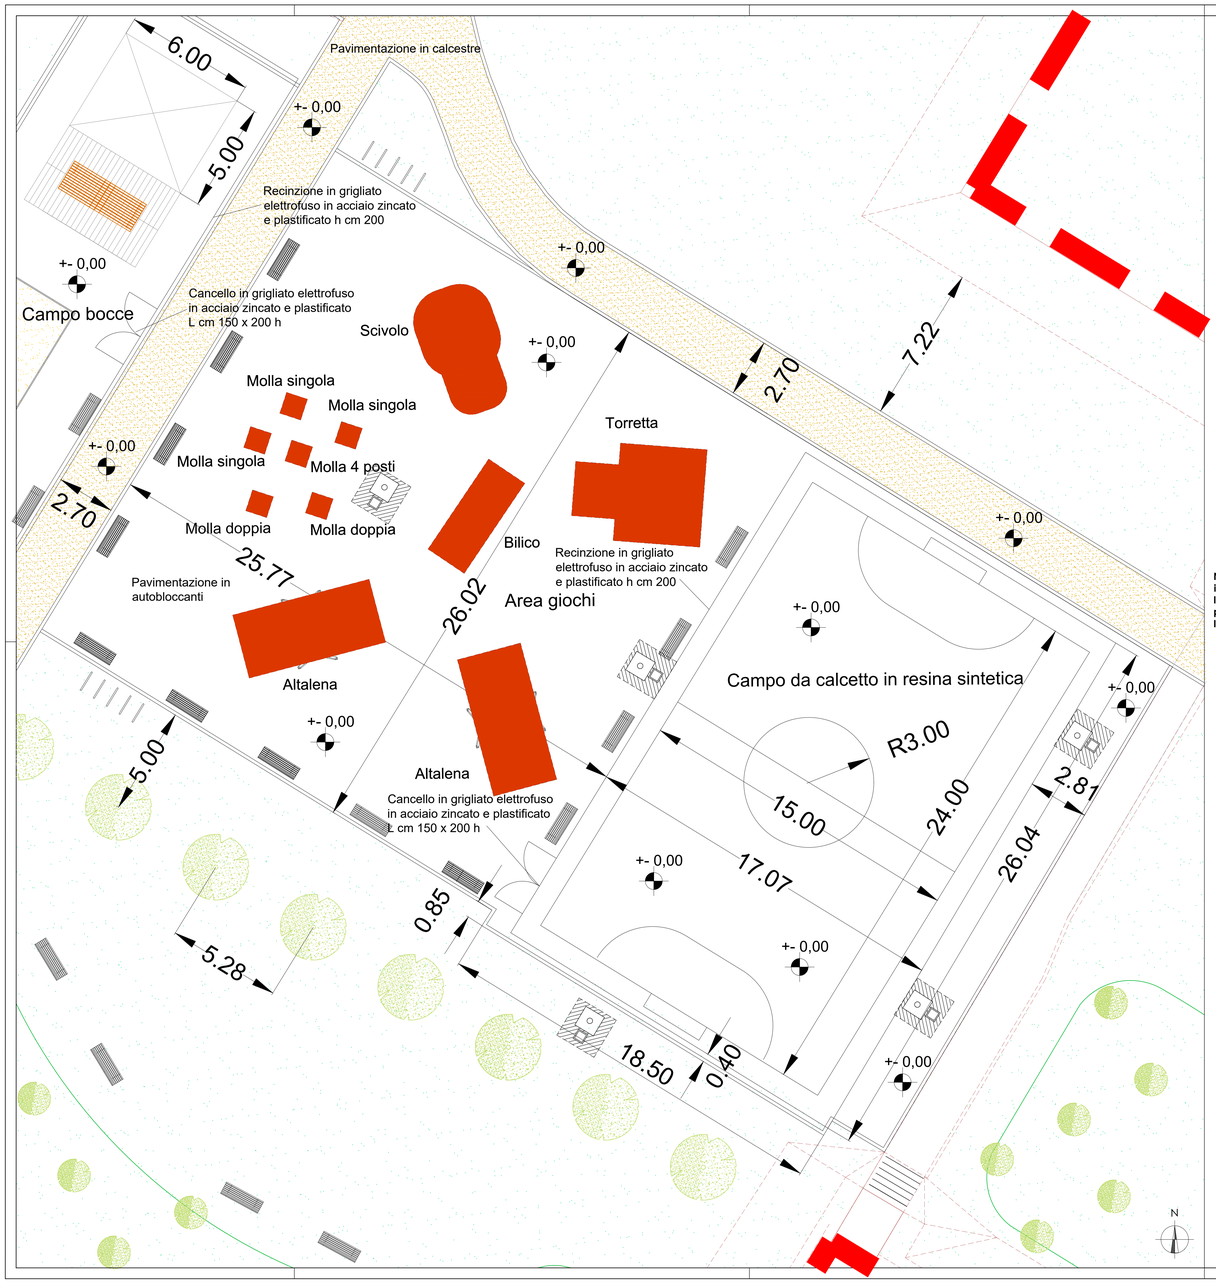

INQUADRAMENTO AREA GIOCHI CALCETTO

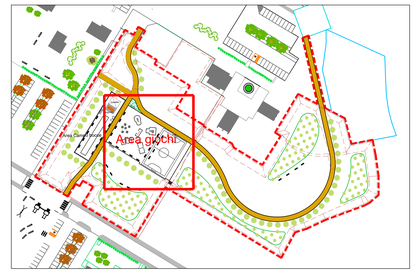

LEGENDA

- Area di intervento
- Alberi di progetto
- Percorsi in calcestre di progetto
- Pavimentazione antitrauma in gomma colata di progetto
- Posa panchine
- Posa archetti portabiciclette
- Opere escluse dall'appalto

N.B. Le caratteristiche dei cordoli e dei sottofondi dei percorsi e delle pavimentazioni ed il tracciamento degli stessi sono specificati nel Progetto di Riqualificazione Ambientale. Il progetto in appalto relativamente all'area giochi, prevede solo la realizzazione della pavimentazione in gomma antitrauma e le fondazioni in cls di ancoraggio dei giochi. I giochi sono esclusi dal presente progetto.

Parco delle Torri – contratto di quartiere II

Lavoro:
Opere superficiali e complementari alla Riqualificazione ambientale dell'area "Parco delle Torri" - Progetto Definitivo ed Esecutivo Lotti C e D

Titolo:
PLANIMETRIA AREA GIOCHI CALCETTO

Elaborato:
09

Disegnato per:
Piazza della Resistenza, 20
20099 Sesto San Giovanni (MI)
CITTÀ DI SESTO SAN GIOVANNI

Scala: 1: 100

Rev.	Descrizione	Data
	REVISIONE A SEGUITO DI VERIFICA	GIU. 2020
A	PRIMA EMISSIONE	GEN. 2020

Responsabile del procedimento
Dott. Davide Ricco

Progettista
Opere a verde e arredi
Arch. Alessandro Ferrari

Progettista
Predisposizione
ardi impianto
di illuminazione pubblica e Smart City
Arch. Massimiliano Merlo