


Comune di Sesto San Giovanni
 descrizione: Pianta Piano Terra
 settore: settore
 Sesto San Giovanni
 Via Matteotti 496
 data: data
 progettatore: progettatore

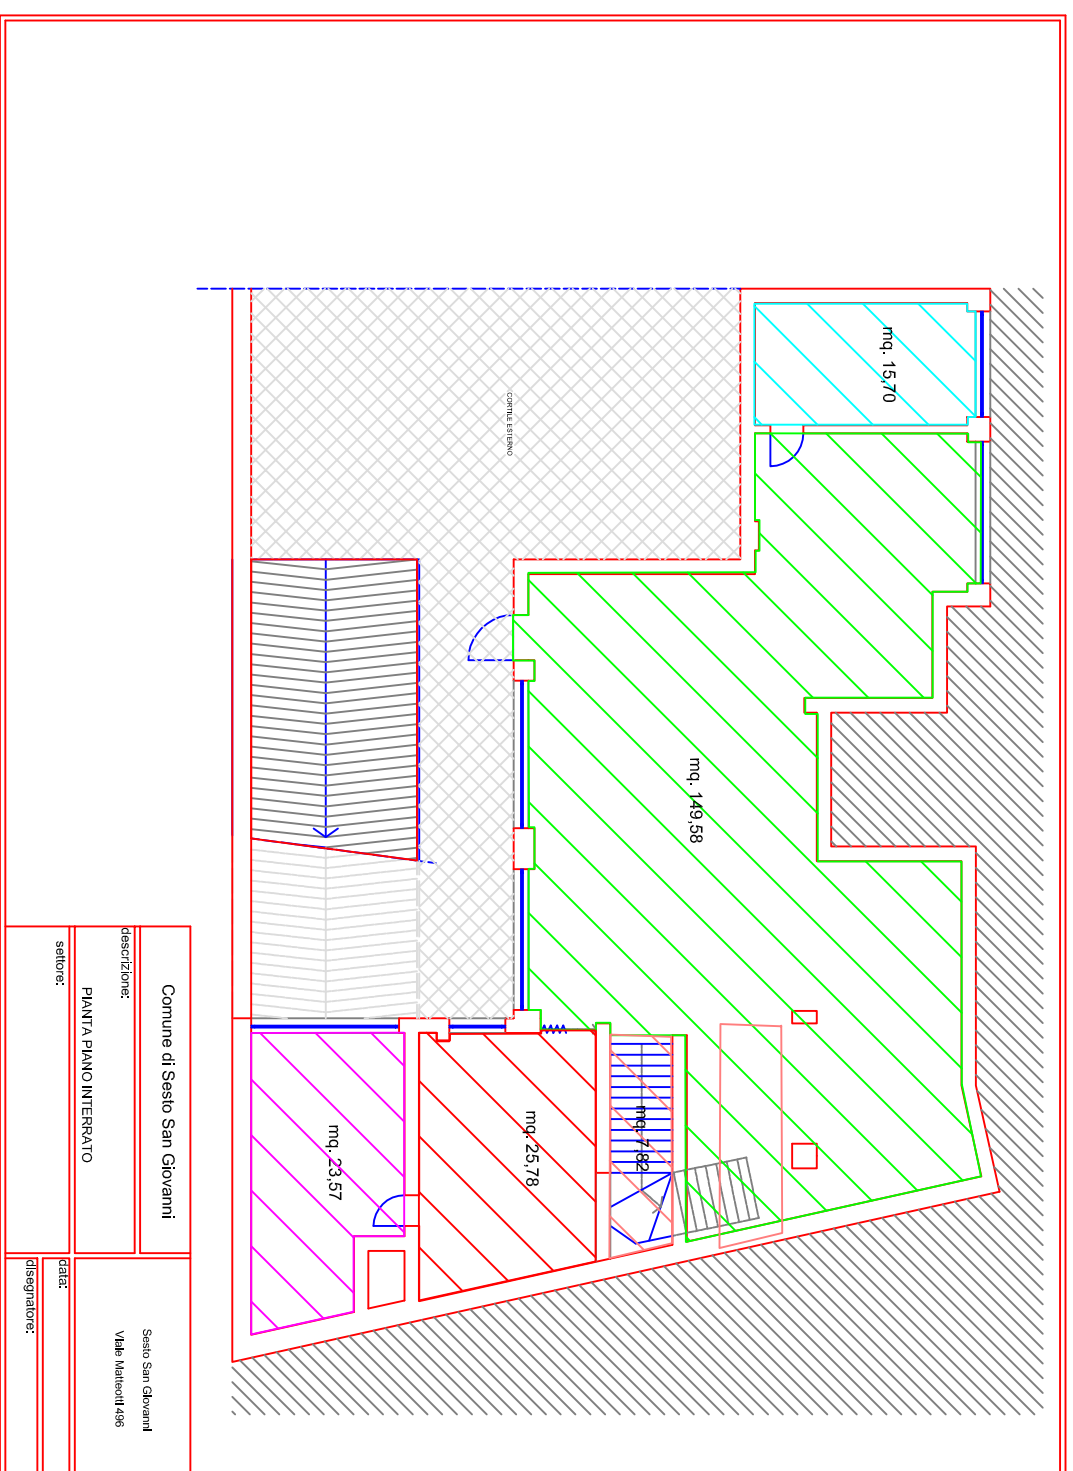

Comune di Sesto San Giovanni
 descrizione: Pianta Piano Interrato
 settore: settore
 Sesto San Giovanni
 Via Matteotti 496
 data: data
 progettatore: progettatore

Viale Matteotti 496 - Planimetria e millesimi

SPAZI	SUPERFICI	MILLESIMI GESTIONE	MILLESIMI CON PARTI COMUNI
CENTRO ANZIANI	39,68	138,20	156,04
ASSOCIAZIONI	149,58	520,95	588,18
ASSOCIAZIONI	15,70	54,68	61,73
ASSOCIAZIONI	25,78	89,78	101,37
ASSOCIAZIONI	23,57	82,09	92,68
PARTI COMUNI	32,82	114,30	
TOTALE	287,13	1000,00	1000,00