



GALLERIE A - Q  
PIANO INTERRATO

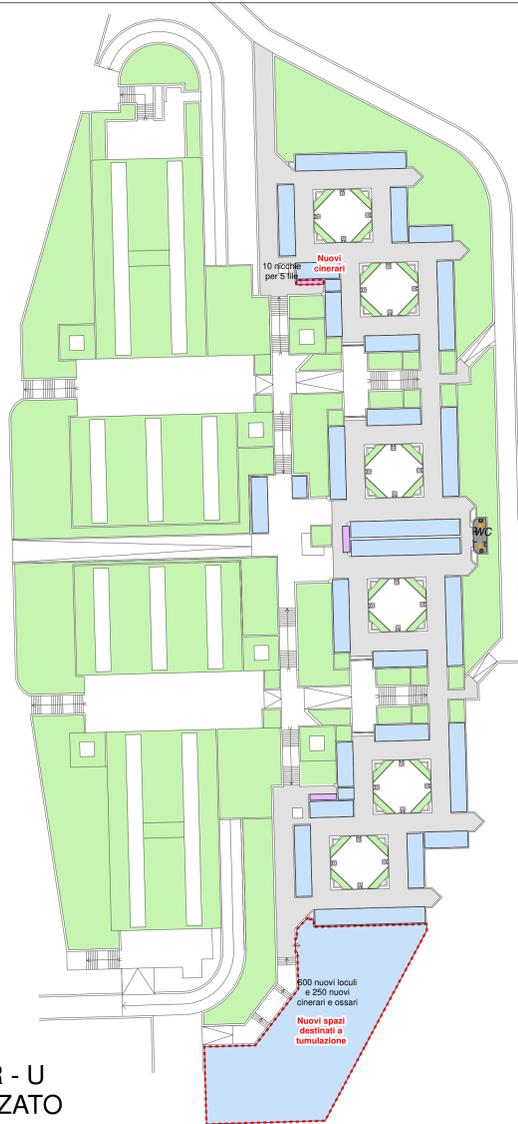


GALLERIE R - U  
PIANO RIALZATO

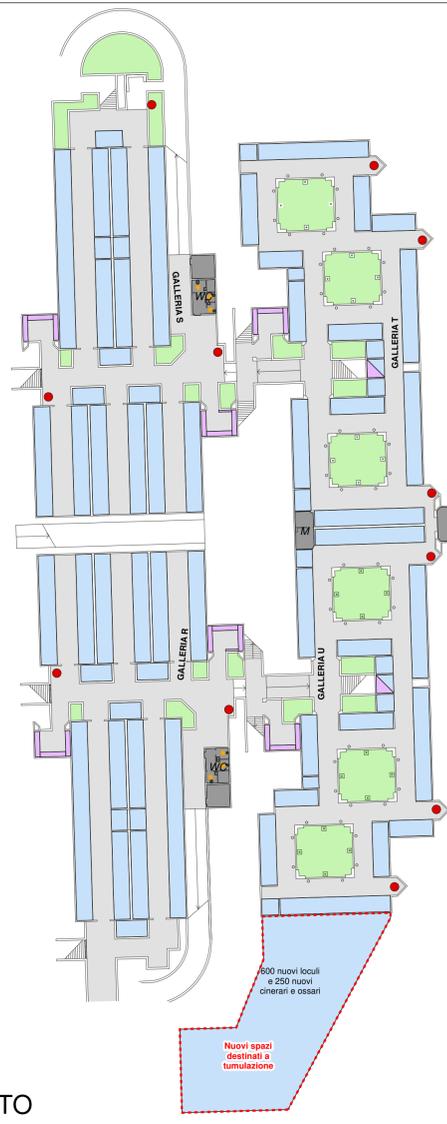

GALLERIE R - U  
PIANO INTERRATO

INQUADRAMENTO

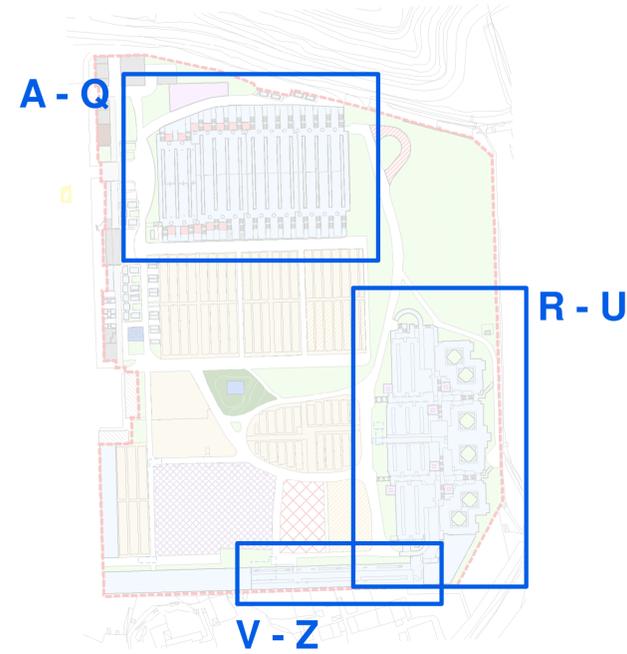

**LEGENDA**

Perimetro cimiteriale	Area per tumulazione: loculi in manufatti epigei
Limite della zona di rispetto cimiteriale	Area per tumulazione: loculi in manufatti epigei privati - cappelle
Edifici esistenti all'interno della zona di rispetto	Area per tumulazione: ossari e nicchie cinerarie individuali
<b>Strutture cimiteriali:</b>	Area per tumulazione: loculi ipogei - tombe di famiglia
A - Antenna	Area per tumulazione: loculi ipogei - aiuole perpetue o tombe a terra
AT - Autormessa	Area per inumazione: fosse in campo comune
C - Ablazione del custode	Reparti speciali ex art.100 D.P.R. 10 settembre 1990, n.285
CM - Camera mortuaria	Area per inumazione: fosse destinate a bambini in campo comune
D - Deposito	Campo destinato alla completa mineralizzazione delle salme
I - Ex inceneritore	Area interessata da interventi di progetto
M - Magazzino	Nicchie cinerarie per animali d'affezione
S - Spogliatoio, docce (▲) e servizi igienici per adulti (▲)	Nuovi percorsi pavimentati
SR - Sala del ricordo	Area di indagine ambientale
T - Locale tecnico	Giardino delle rimembranze
U - Uffici	Montascale di progetto
WC - Servizi igienici per visitatori (▲)	
ZP - Zona di preghiera	
Ossario e cinerario comune	
Cappella per il culto	
Area per deposito rifiuti	
Servizi connessi con l'attività cimiteriale ex art.8 - Regolamento Regionale 9 novembre 2004, n.6	
Verde di arredo	
Percorso coperto di distribuzione	
Vasche di laminazione	
Ascensore	
Parcheggio per disabili	
Percorsi pavimentati	
Montascale esistenti	
Fontanelle esistenti	

REGIONE LOMBARDIA CITTÀ METROPOLITANA DI MILANO  
CITTÀ DI SESTO SAN GIOVANNI



PIANO REGOLATORE CIMITERIALE

CIMITERO NUOVO  
T05n  
PLANIMETRIA DI PROGETTO  
LIVELLI INTERRATI E RIALZATI

PROGETTISTA  
Plan. ALESSIO LODA

**Planum**  
Studio Tecnico Associato Cadenelli Consuelo & Loda Alessio  
Via Breda 22 - 25079 Vobarno (BS)  
tel - fax: 0365374499 - web: planumstudio.it  
email: info@planumstudio.it - pec: pec@pec.planumstudio.it  
P.IVA - C.F.:03871130989

COLLABORATORI  
Plan. DAVIDE MORETTI


COMMITENTE  
CITTÀ DI SESTO SAN GIOVANNI  
Piazza della Resistenza, 20  
CAP 20099 - SESTO SAN GIOVANNI (MI)  
Tel. 02 24961  
pec: comune.sestosg@legalmail.it  
P.IVA 00732210968 - C.F. 02253930156  
Sindaco: ROBERTO DI STEFANO

CODICE COMMESSA: 113SSG  
FASE: 02-APPROVAZIONE  
REVISIONE: 00  
DATA: APRILE 2023

SCALA 1:500

T05n

GALLERIE V - Z PIANO RIALZATO

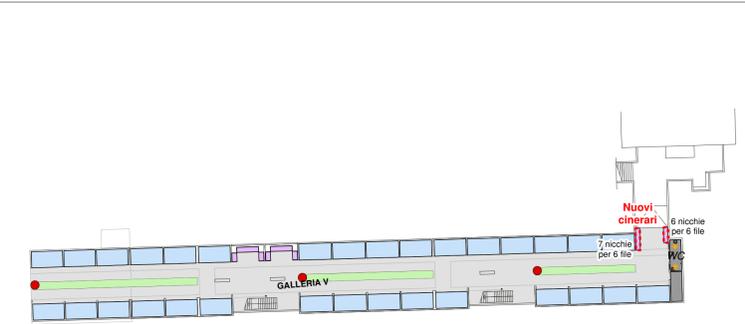

GALLERIE V - Z PIANO INTERRATO