
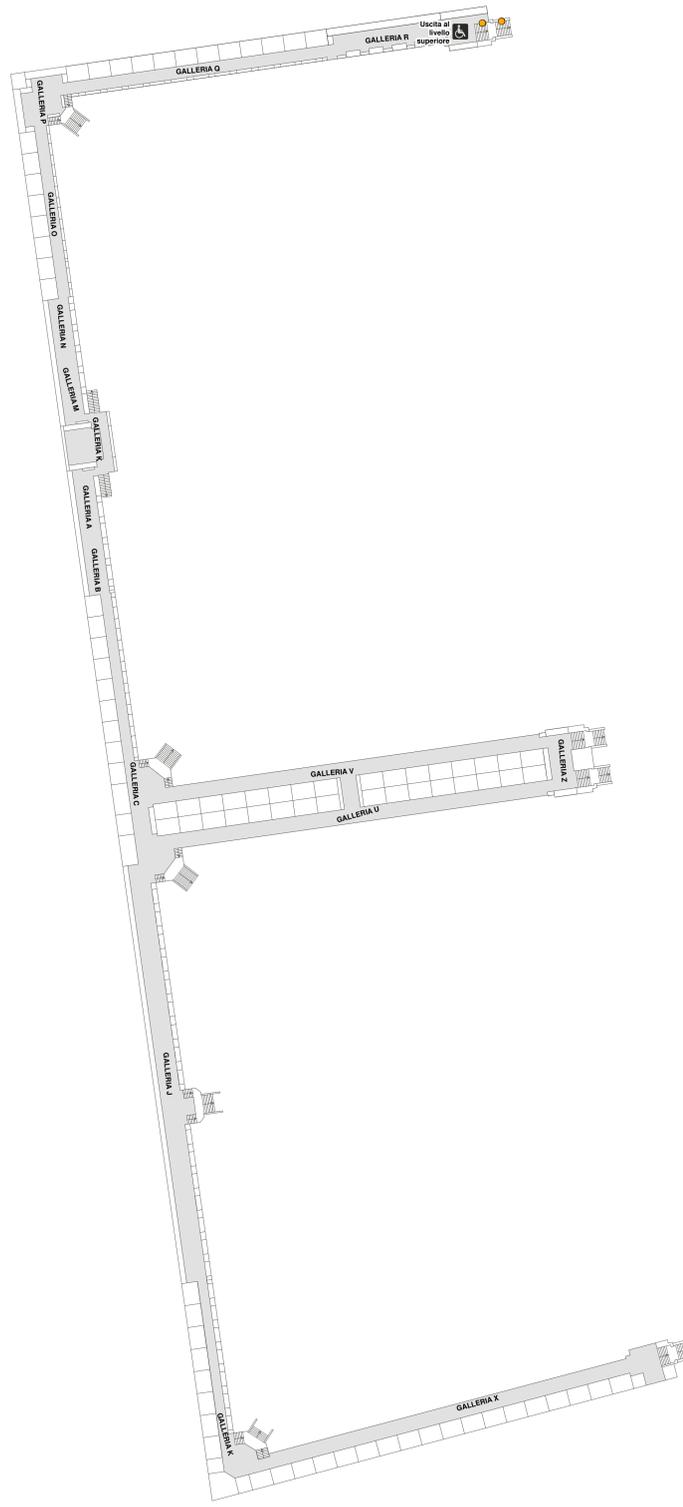


PLANIMETRIA

PLANIMETRIA DEL PIANO INTERRATO

LEGENDA

-  Perimetro cimiteriale
-  Percorsi coperti di distribuzione pavimentati
-  Aree pavimentate, accessibili alle persone con disabilità motoria
-  Percorsi principali accessibili anche ai mezzi di servizio
-  Percorsi secondari accessibili anche ai mezzi di servizio
-  Aree non pavimentate, non accessibili alle persone con disabilità motoria
-  Percorsi in ghiaia accessibili anche ai mezzi di servizio
-  Parcheggio per disabili
-  Montascale esistenti
-  Punti di accesso per persone con disabilità motoria
-  Ascensori esistenti

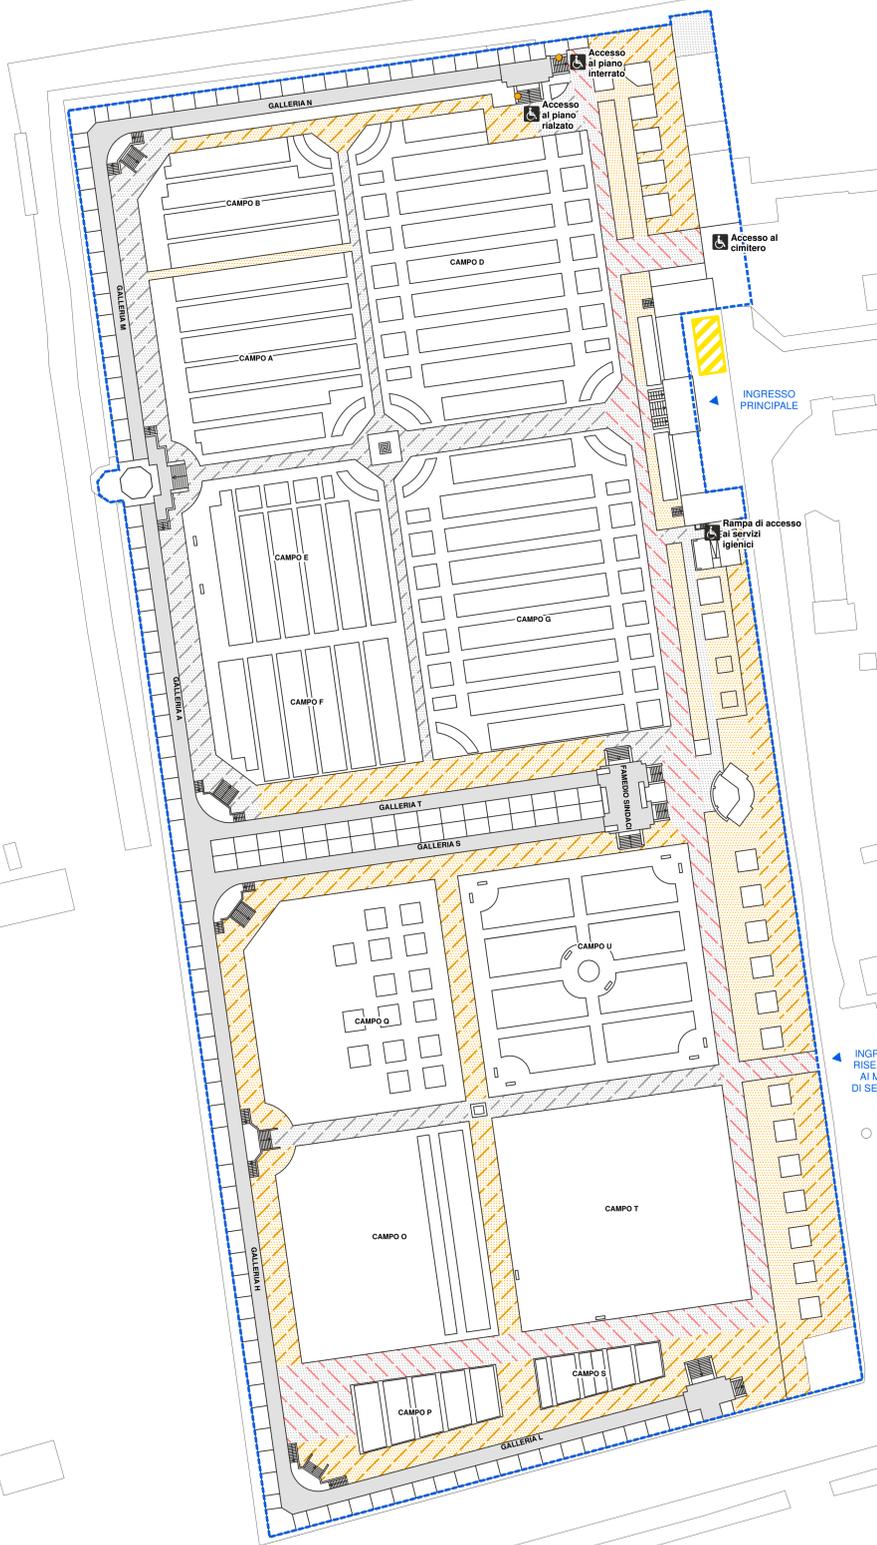

REGIONE LOMBARDIA CITTÀ METROPOLITANA DI MILANO
CITTÀ DI SESTO SAN GIOVANNI



PIANO REGOLATORE CIMITERIALE

CIMITERO MONUMENTALE T02v
 PLANIMETRIA DEI PERCORSI E DELLE BARRIERE ARCHITETTONICHE

PROGETTISTA
 Plan. ALESSIO LODA

 **Planum**
 Studio Tecnico Associato Cadenelli Consuelo & Loda Alessio
 Via Brada 22 - 25079 Vobarno (BS)
 tel - fax: 0365374499 - web: planumstudio.it
 email: info@planumstudio.it - pec: pec@planumstudio.it
 P.IVA - C.F.: 03871130989

COLLABORATORI
 Plan. DAVIDE MORETTI

COMMITTENTE
CITTÀ DI SESTO SAN GIOVANNI
 Piazza della Resistenza, 20
 CAP 20099 - SESTO SAN GIOVANNI (MI)
 Tel. 02 24961
 pec: comune.sestosg@legalmail.it
 P.IVA 00732210968 - C.F. 02253930156
 Sindaco: ROBERTO DI STEFANO

CODICE COMMESSA: 113850
 FASE: 02 APPROVAZIONE
 REVISIONE: 00
 DATA: APRILE 2022

SCALA 1:500

T02v



si sensi delle vigenti leggi sui diritti d'autore questo documento non può essere copiato o riprodotto senza autorizzazione di Planum Studio Tecnico Associato Cadenelli & Loda