


PLANIMETRIA

PLANIMETRIA DEL PIANO INTERRATO

LEGENDA	
	Perimetro cimiteriale
	Limite della zona di rispetto cimiteriale
	Edifici esistenti all'interno della zona di rispetto
	Strutture cimiteriali: A - Antenna AT - Automezza C - Ablazione del custode CM - Camera mortuaria D - Deposito I - Ex rinvenimento M - Magazzino SR - Sala del ricordo T - Locale tecnico U - URS WC - Servizi igienici per visitatori (+) ZP - Zona di preghiera
	Ossario e cinerario comune
	Cappella per il culto
	Area per deposito rifiuti
	Servizi connessi con l'attività cimiteriale ex art. 8 - Regolamento Regionale 9 novembre 2004, n.6
	Verde di arredo
	Percorso coperto di distribuzione
	Vasche di laminazione
	Ascensore
	Parcheggio per disabili
	Percorsi pavimentati
	Montascale esistenti
	Fontanelle esistenti
	Area per tumulazione: loculi in manufatti epigei
	Area per tumulazione: loculi in manufatti epigei privati - cappelle
	Area per tumulazione: ossarietti e nicchie cinerarie individuali
	Area per tumulazione: loculi (poggi - tombe di famiglia
	Area per tumulazione: loculi (poggi - aiuole perpetue o tombe a terra
	Area per inumazione: fosse in campo comune
	Ripari speciali ex art.100 D.P.R. 10 settembre 1990, n.285
	Area per inumazione: fosse destinate a bambini in campo comune
	Campo destinato alla completa mineralizzazione delle salme
	Area interessata da interventi di progetto
	Nicchie cinerarie per animali d'affezione
	Nuovi percorsi pavimentati
	Area di indagine ambientale
	Giardino delle rimembranze
	Montascale di progetto

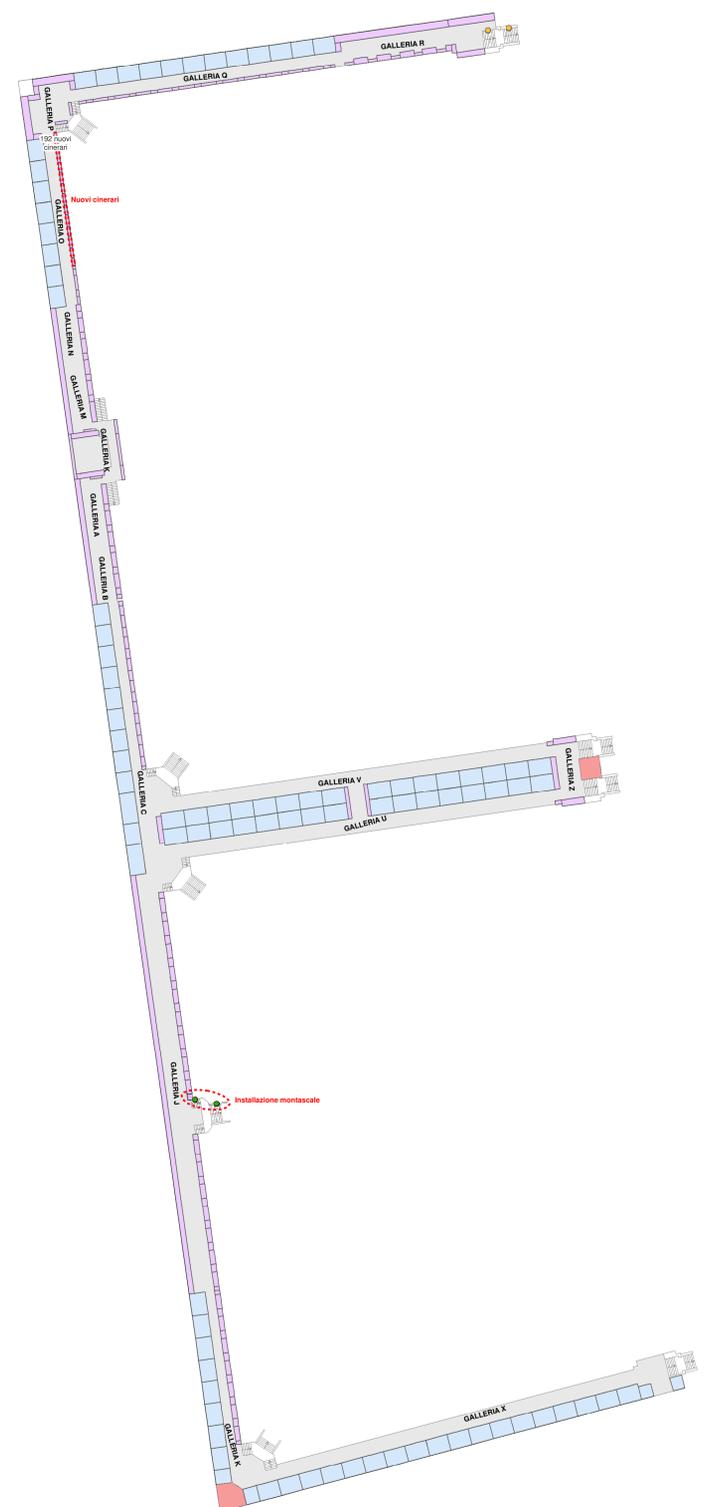

REGIONE LOMBARDIA CITTÀ METROPOLITANA DI MILANO
CITTÀ DI SESTO SAN GIOVANNI



PIANO REGOLATORE CIMITERIALE

CIMITERO MONUMENTALE T09v
 PLANIMETRIA DI PROGETTO

PROGETTISTA
 Plan. ALESSIO LODA

Planum
 Studio Tecnico Associato Cadenelli Consuelo & Loda Alessio
 Via Breda 22 - 25079 Vobarno (BS)
 tel - fax: 0365374699 - web: planumstudio.it
 email: info@planumstudio.it - pec: pec@pec.planumstudio.it
 P.IVA - C.F. 03671130969

COLLABORATORI
 Plan. DAVIDE MORETTI

COMMITTENTE
 CITTÀ DI SESTO SAN GIOVANNI
 Piazza della Resistenza, 20
 CAP 20099 - SESTO SAN GIOVANNI (MI)
 Tel. 02 24961
 pec: comune.sestog@legalmail.it
 P.IVA 00732210968 - C.F. 02253930156
 Sindaco: ROBERTO DI STEFANO

CODICE COMMISIA: 11385G
 FASE: 02-AZIENDA
 REVISIONE: 03
 DATA: MAGGIO 2023

SCALA 1:500

T09v

ai sensi della vigente legge sui diritti di autore questo documento non può essere copiato o riprodotto senza autorizzazione di Planum Studio Tecnico Associato Cadenelli & Loda