




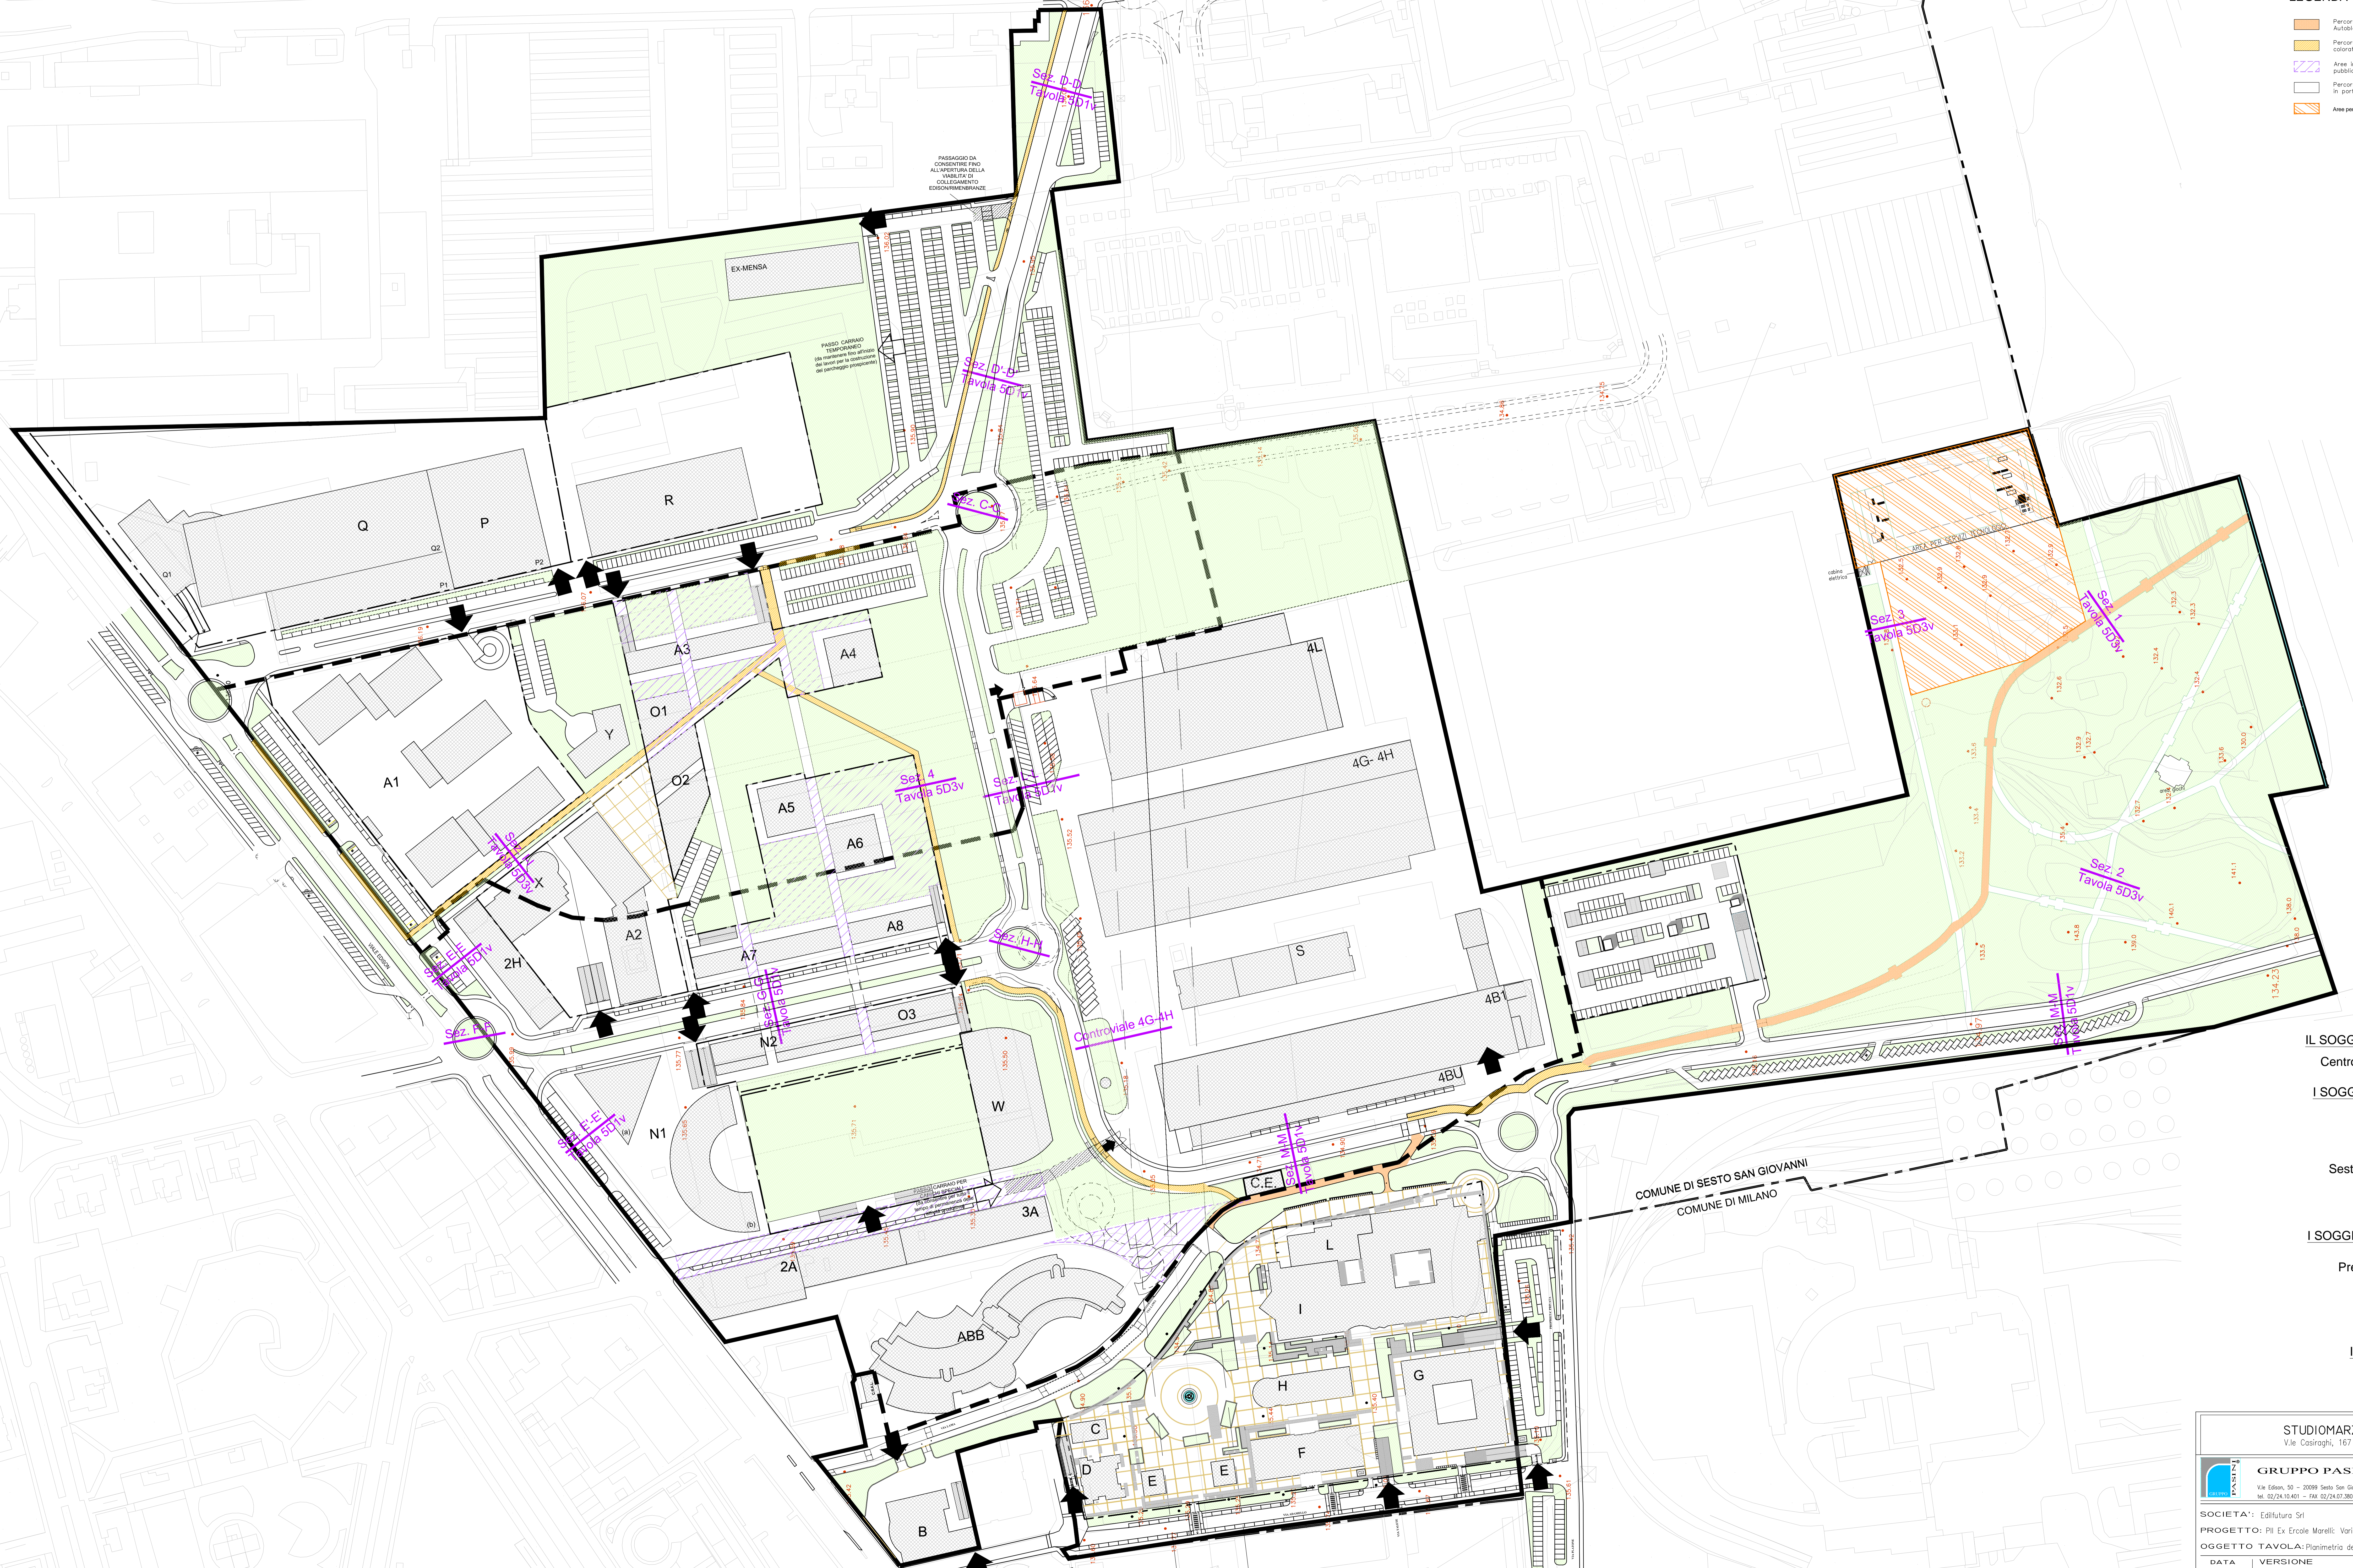


LEGENDA

-  Percorso pista ciclabile in Masselli Autoclodanti
-  Percorso pista ciclabile in Asfalto colorato
-  Area in proprietà privata ed in uso pubblico
-  Percorsi pedonali delle residenze in giardino
-  Area per servizi tecnologici



IL SOGGETTO ATTUATORE
 Centro Edilmarelli S.r.l.

I SOGGETTI OPERATORI
 Edifutura S.r.l.
 Conbus S.r.l.
 Sesto Autoveicoli S.p.a.
 Leasint S.p.a.

I SOGGETTI PROPRIETARI
 Prelios S.G.R. S.p.a.

I PROGETTISTI

STUDIOMARZORATIARCHITETTURA Via Casirogati, 167 - 20099 Sesto San Giovanni (MI)		CODICE PROGETTO AH
 GRUPPO PASINI SPA Via Edison, 50 - 20099 Sesto San Giovanni (MI) Tel. 02/2410.401 - Fax 02/2417.380 - E-mail: info@gruppo.pasini.it		NUMERO DISEGNO 05B1v
SOCIETA': Edifutura Srl PROGETTO: Pli Ex Ercole Marelli: Variante OGGETTO TAVOLA: Planimetria delle urbanizzazioni		SCALA 1:1000
DATA 18/05/2011	VERSIONE progetto di variante	NOTE -