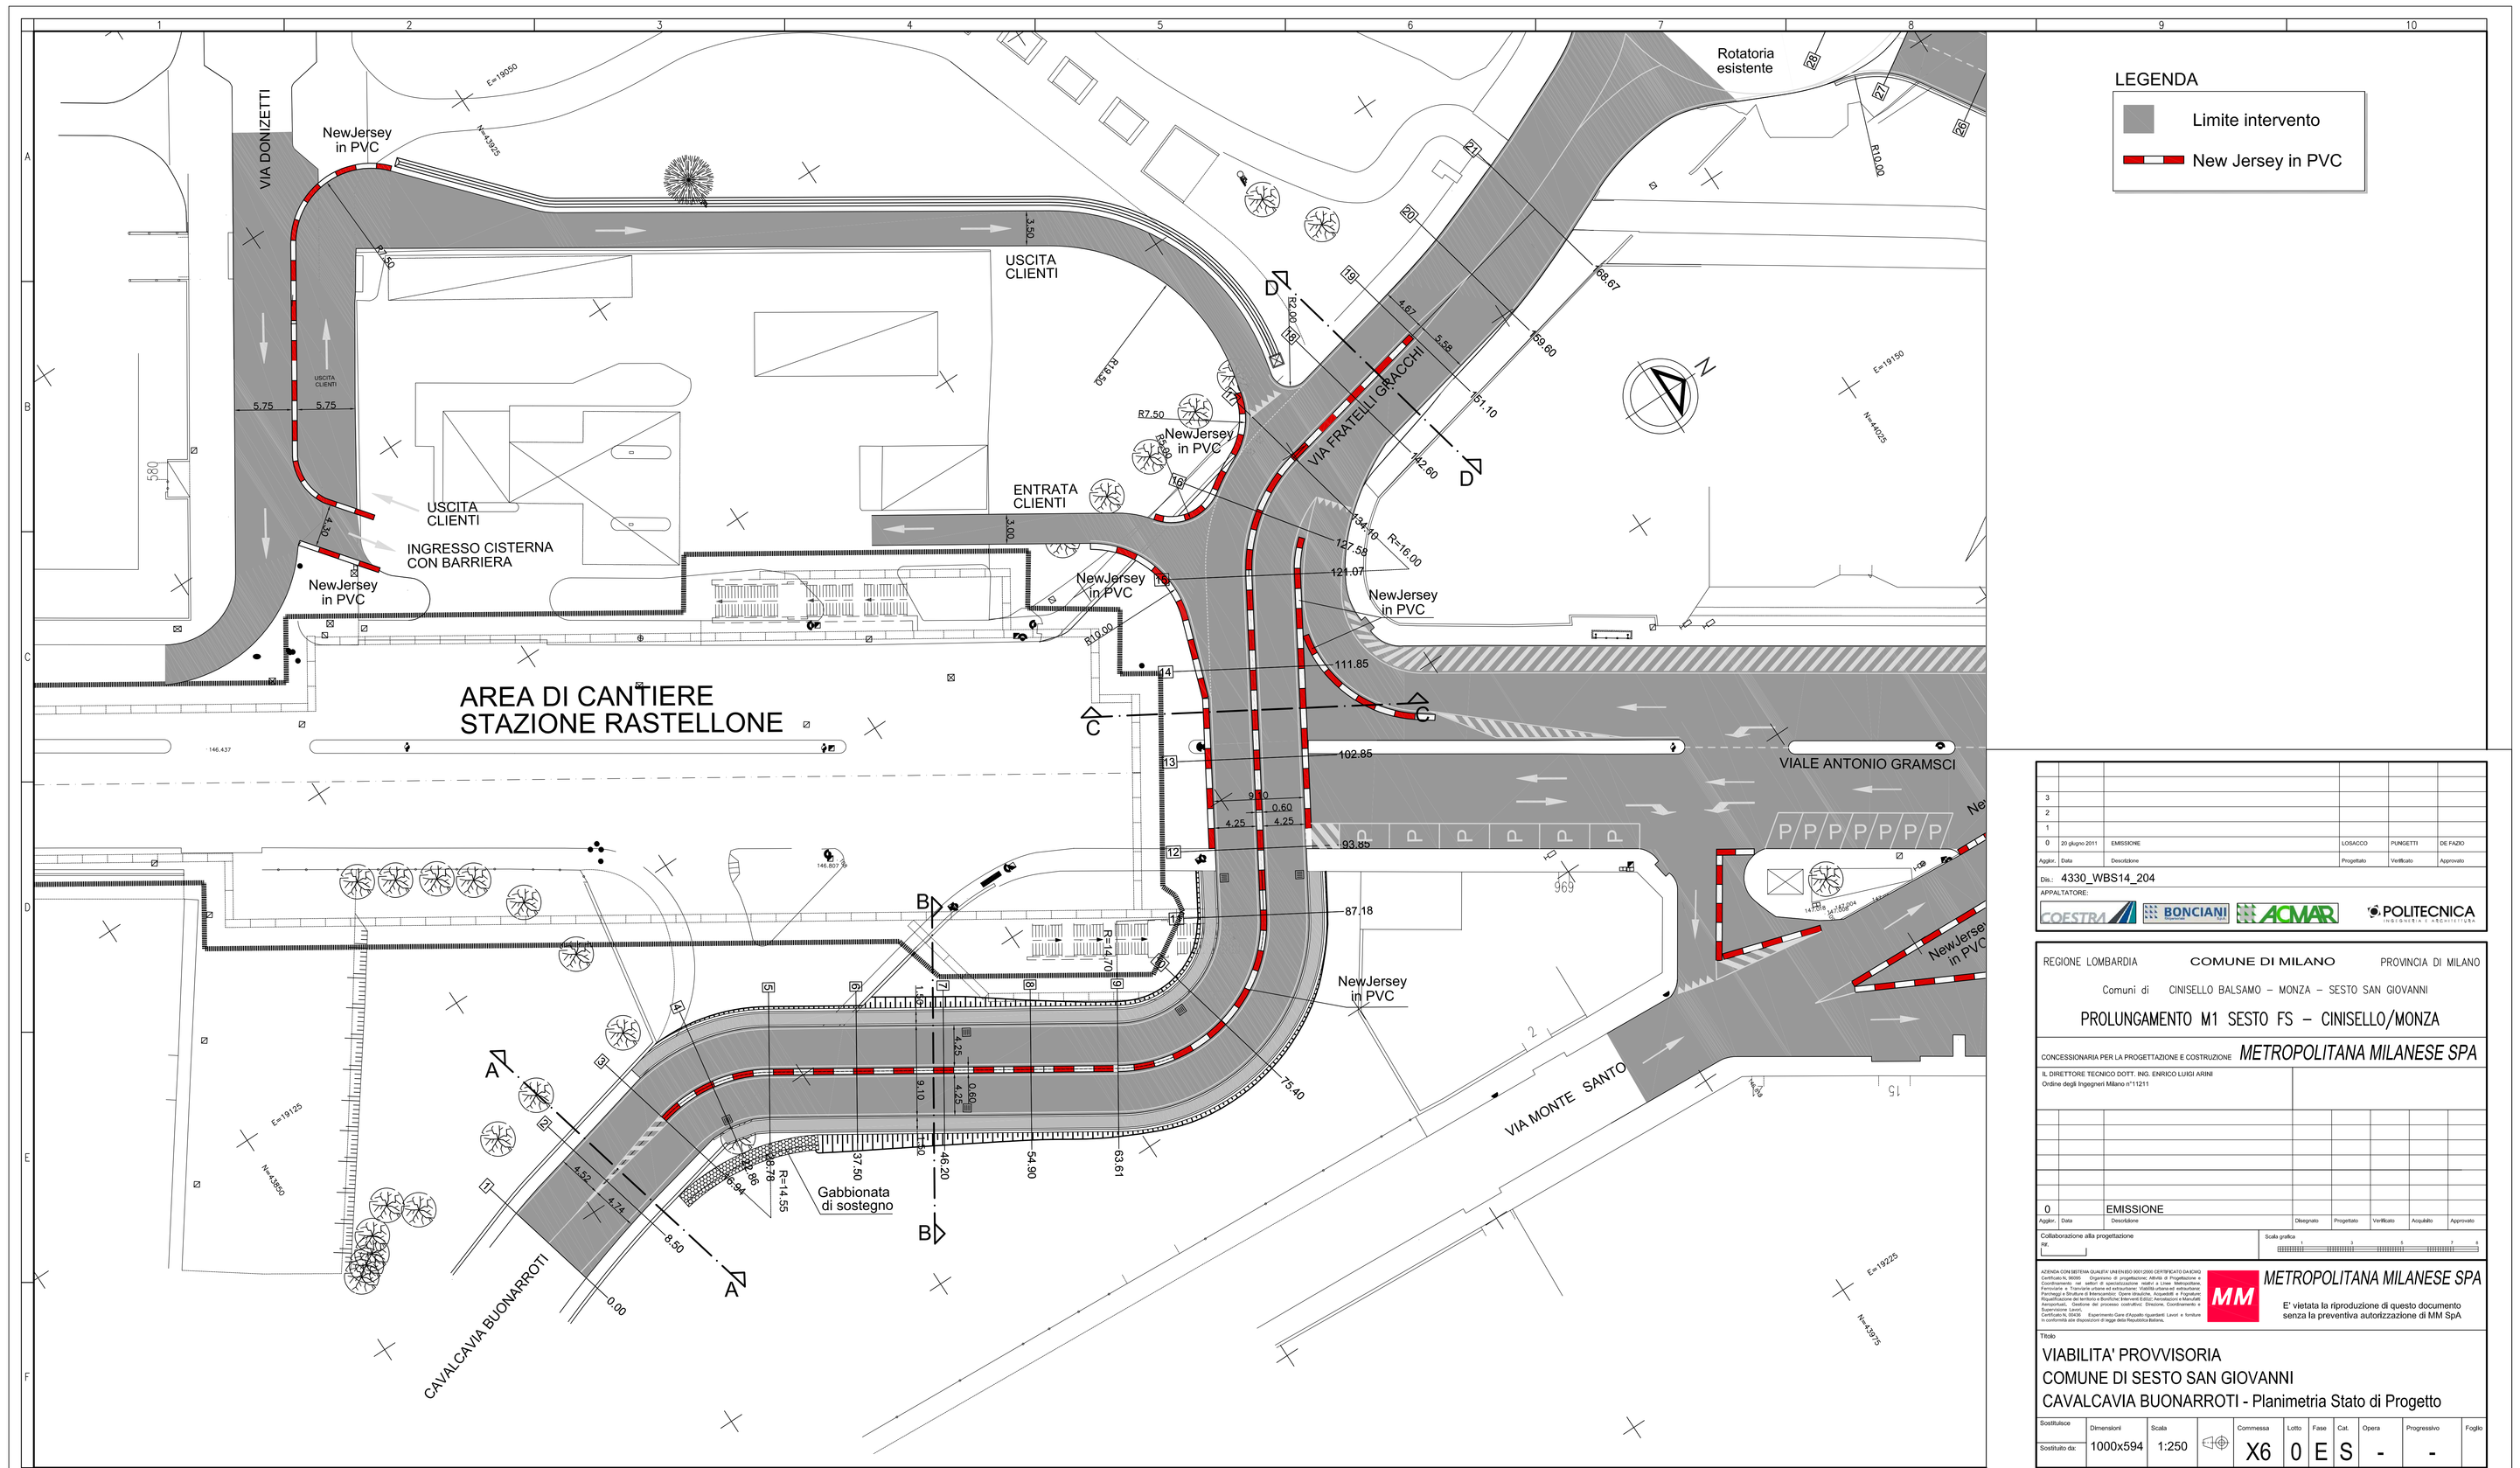

3					
2					
1					
0	20 giugno 2011	EMISSIONE	LOSACCO	FUNGETTI	DE PAZIO
Aggiornamento	Data	Descrizione	Progettato	Verificato	Approvato

Disegno: 4330_WBS14_204

APPALTATORE: COESTRA · BONCIANI · ACMAR · POLITECNICA

REGIONE LOMBARDIA — COMUNE DI MILANO — PROVINCIA DI MILANO

Comuni di CINISELLO BALSAMO – MONZA – SESTO SAN GIOVANNI

PROLUNGAMENTO M1 SESTO FS – CINISELLO/MONZA

CONCESSIONARIA PER LA PROGETTAZIONE E COSTRUZIONE: METROPOLITANA MILANESE SPA

IL DIRETTORE TECNICO DOTT. ING. ENRICO LUIGI ARINI
Ordine degli Ingegneri Milano n°11211

0	EMISSIONE						
Aggiornamento	Data	Descrizione	Disegnato	Progettato	Verificato	Acquisito	Approvato

Collaborazione alla progettazione: Dir.

Scala grafica: 0 1 2 3 4 5

