



GALLERIA A CIELO APERTO A SEZIONE VARIABILE (SESTO S.G. - VIA GRAMSCI)  
(R = 2000 m, h = 20 mm)

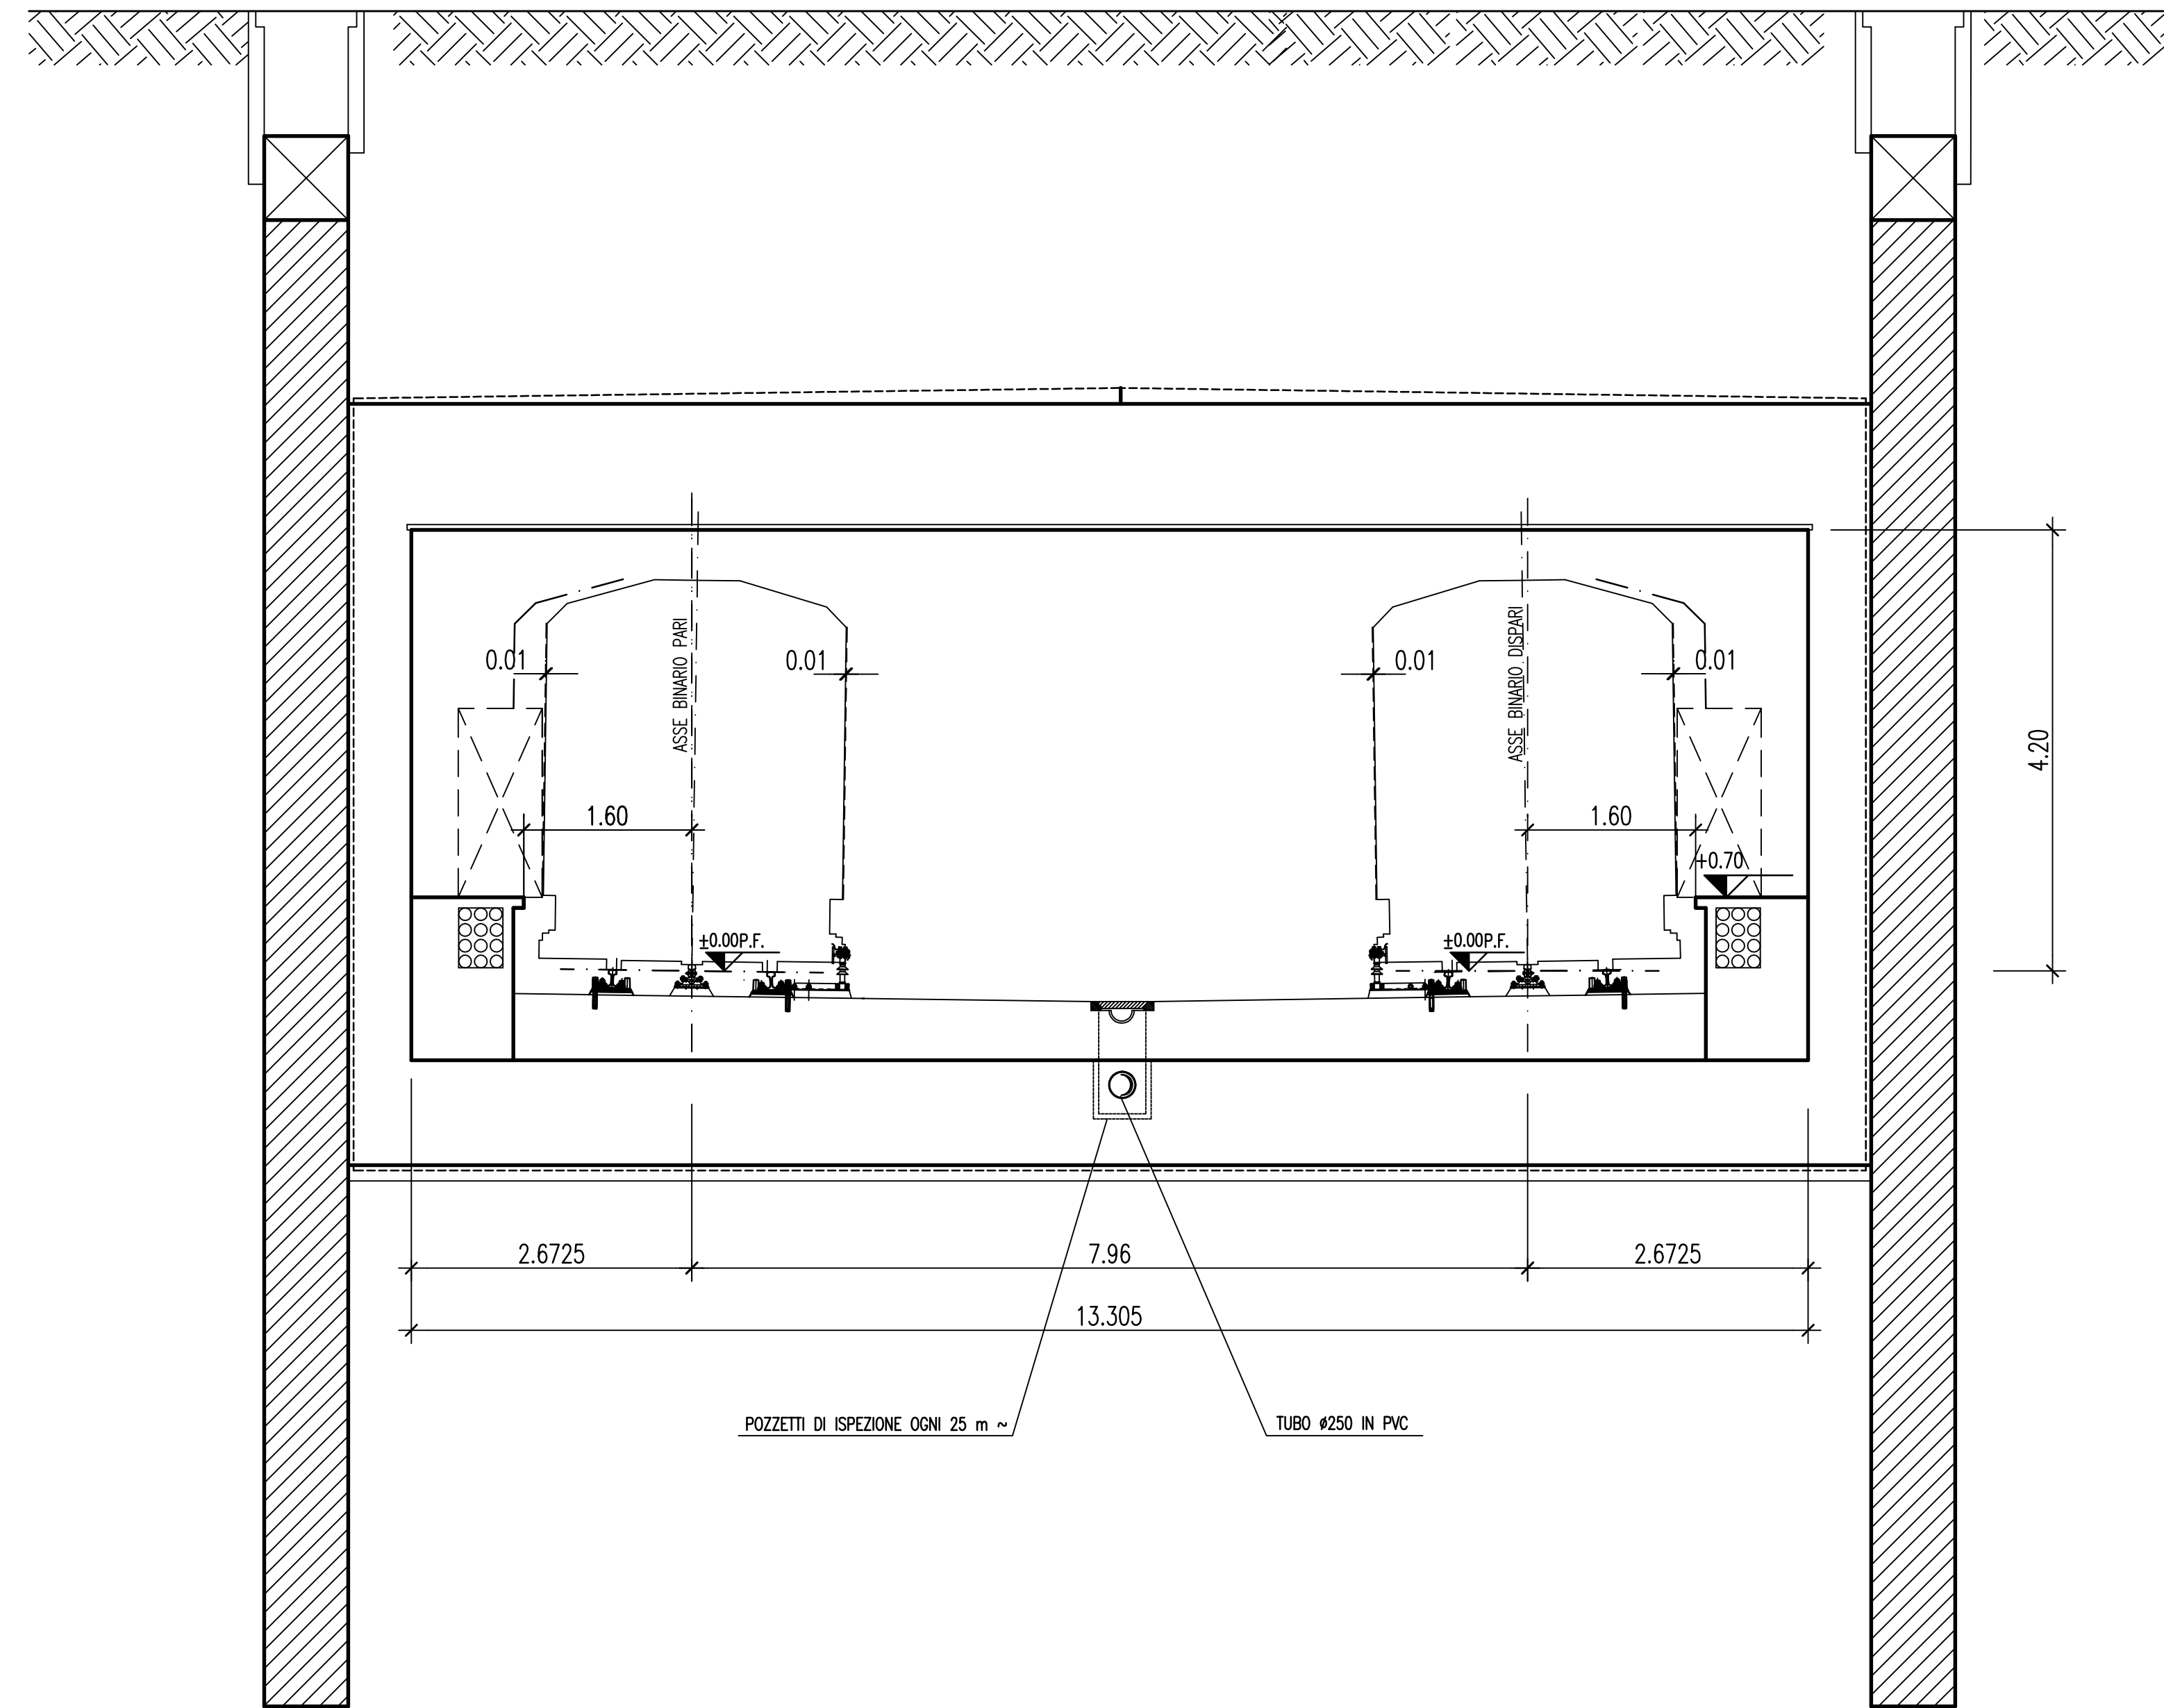

GALLERIA IN RETTILINEO A CIELO APERTO DA 8.90 m

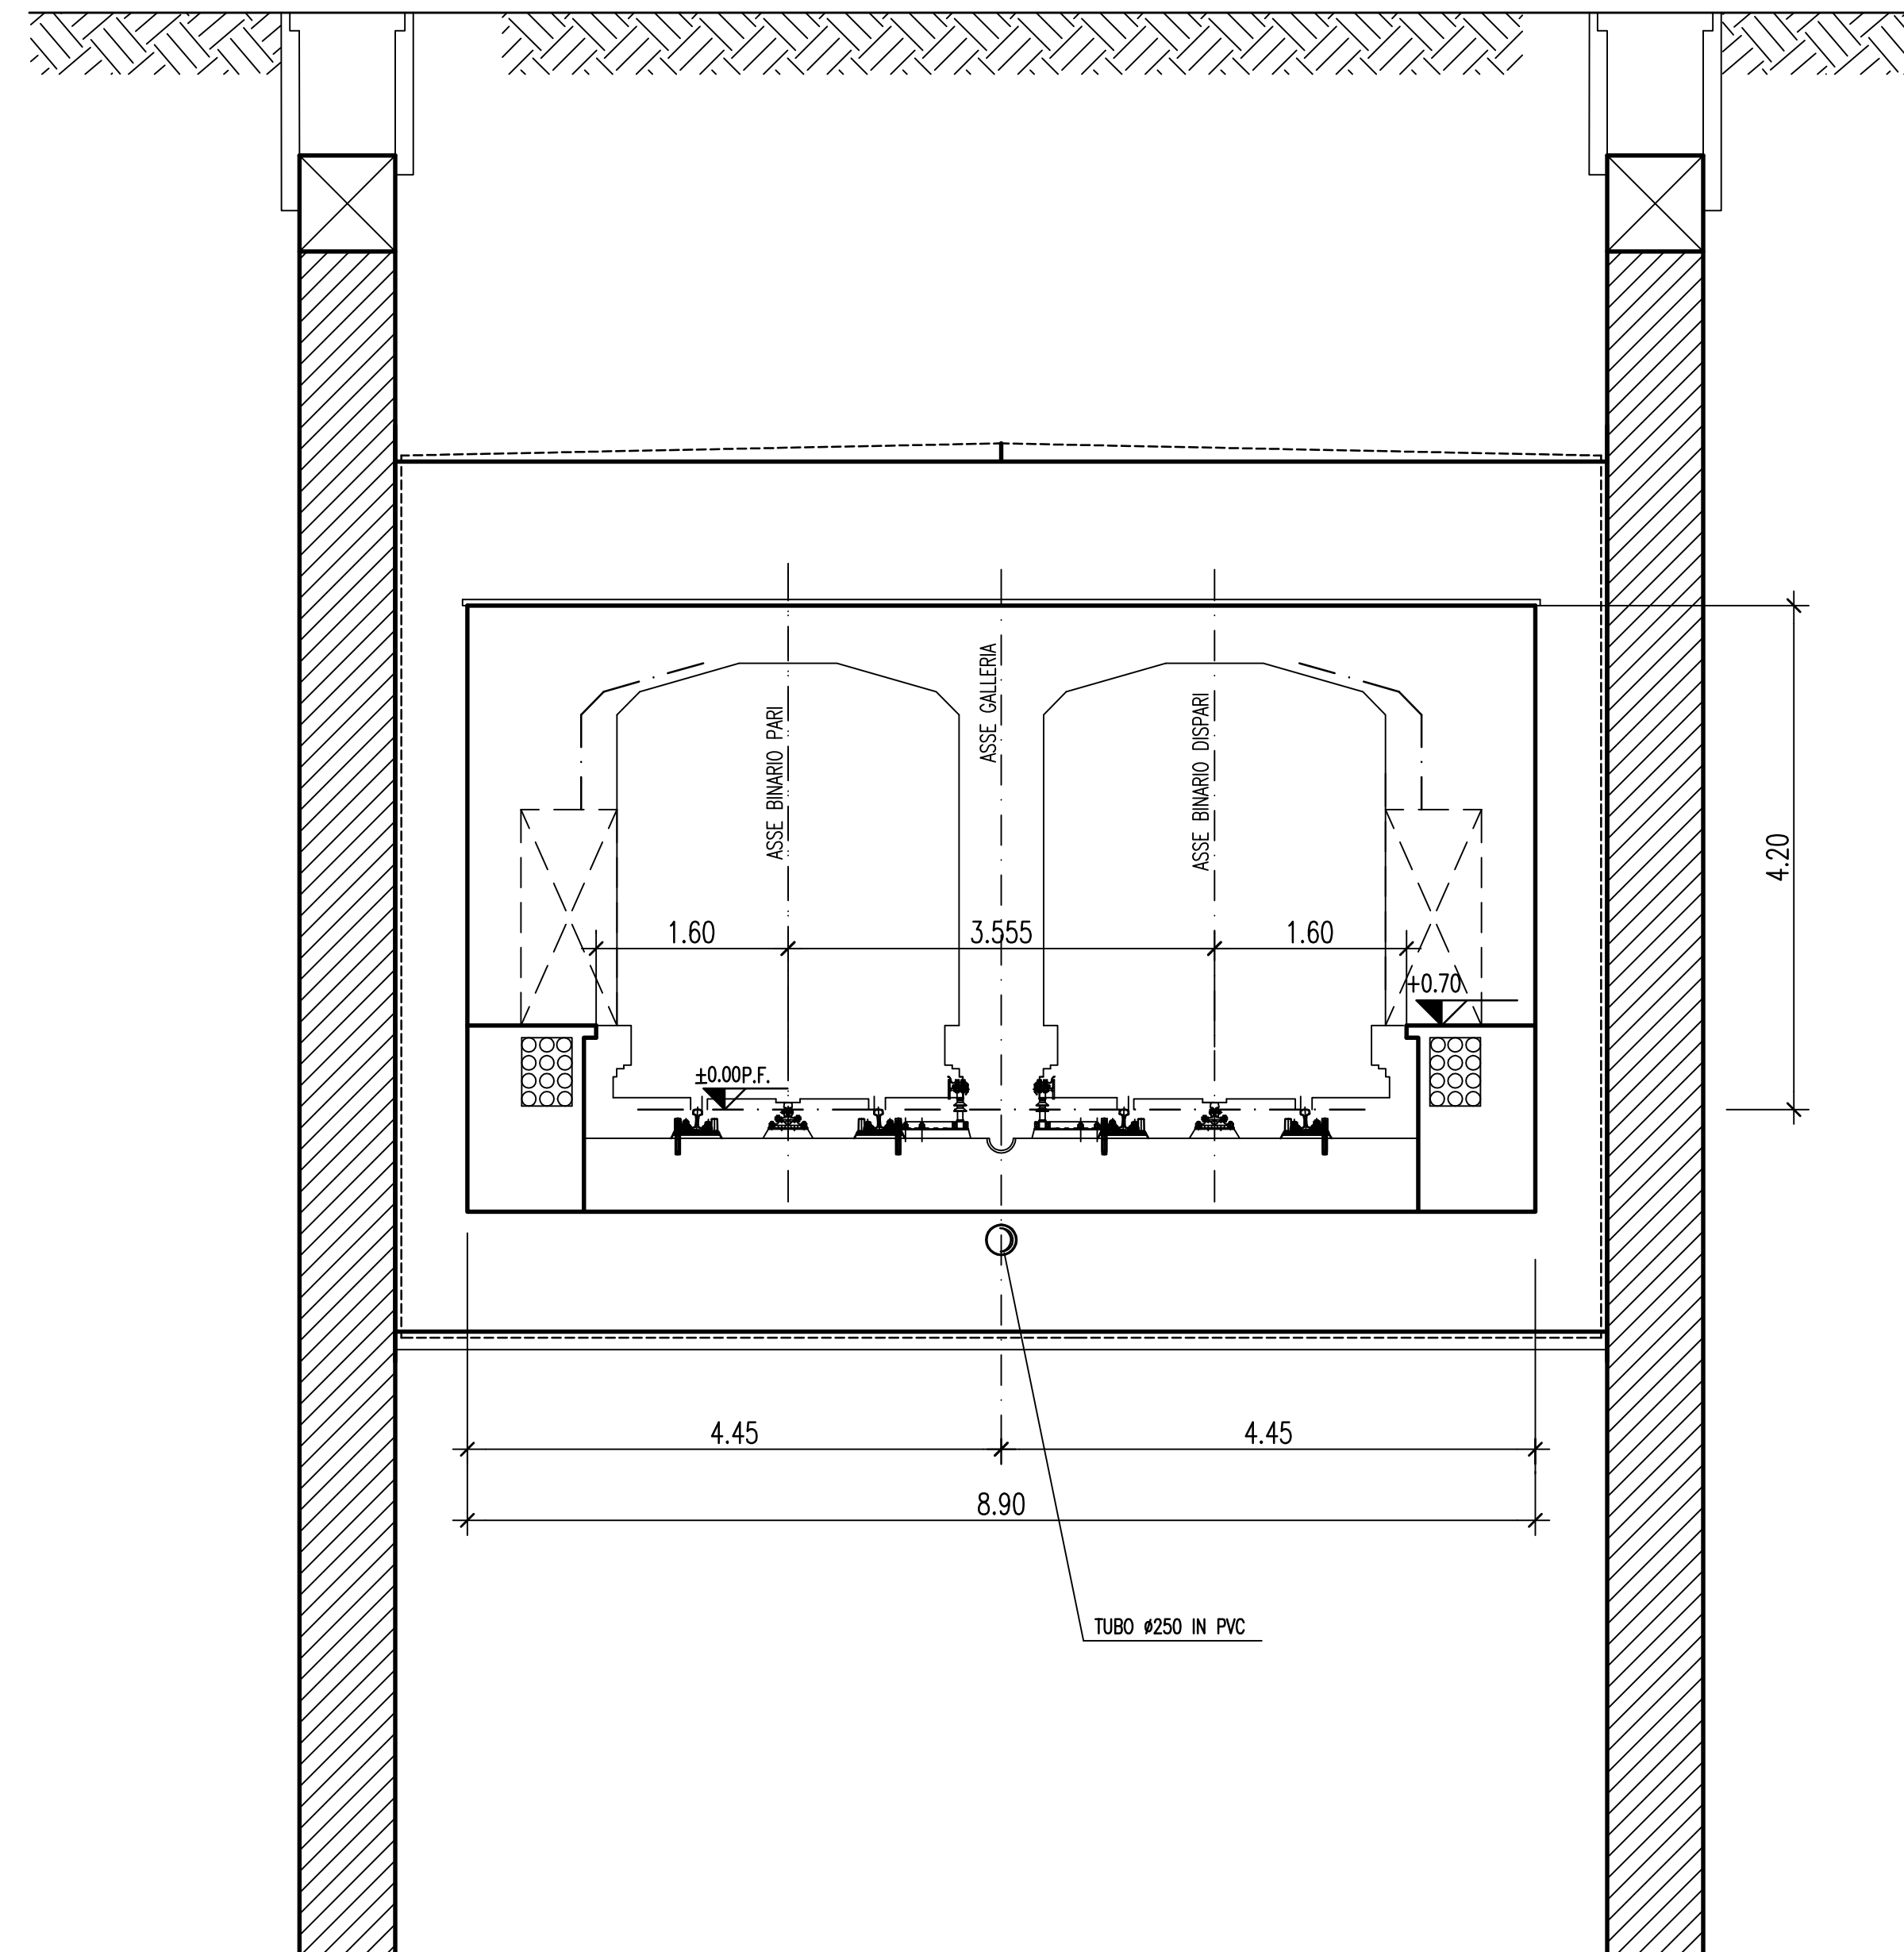

REGIONE LOMBARDIA **COMUNE DI MILANO** PROVINCIA DI MILANO  
Comuni di CINISELLO BALSAMO - MONZA - SESTO SAN GIOVANNI  
**PROLUNGAMENTO M1 SESTO FS - CINISELLO/MONZA**

CONCESSIONARIA PER LA PROGETTAZIONE E COSTRUZIONE: **METROPOLITANA MILANESE SPA**  
IL DIRETTORE TECNICO DOTT. ING. ENRICO LUIGI ARINI  
Ordine degli Ingegneri Milano n°11211

4	Ottobre 09	PROGETTO DEFINITIVO PER APPALTO INTEGRATO							
B	7-10-2009	Aggiornamento per appalto	GHioni	GHioni	Vigano	Marsili	Sacchi		
A	31-07-2007	Aggiornamento armamento	GHioni	GHioni	Vigano	Marsili	Vigano		
1	Ottobre 06	PROGETTO DEFINITIVO			Vigano				
0	27-10-2006	EMISSIONE	GHioni	GHioni	Vigano	Marsili	Vigano		
Appr.	Data	Descrizione	Disegnato	Progettato	Verificato	Acquisito	Approvato		

Collaborazione alla progettazione:   
Scala grafica: 1:50

**MM METROPOLITANA MILANESE SPA**  
E' vietata la riproduzione di questo documento senza la preventiva autorizzazione di MM SpA

**SEZIONI TIPO A CIELO APERTO**

Sostituito da:	Dimensioni:	Scala:	Commissa:	Lotto:	Fase:	Cat.:	Opera:	Progressivo:	Foglio:
	1050x594	1:50	X6	0	D	P	TR0	0016	