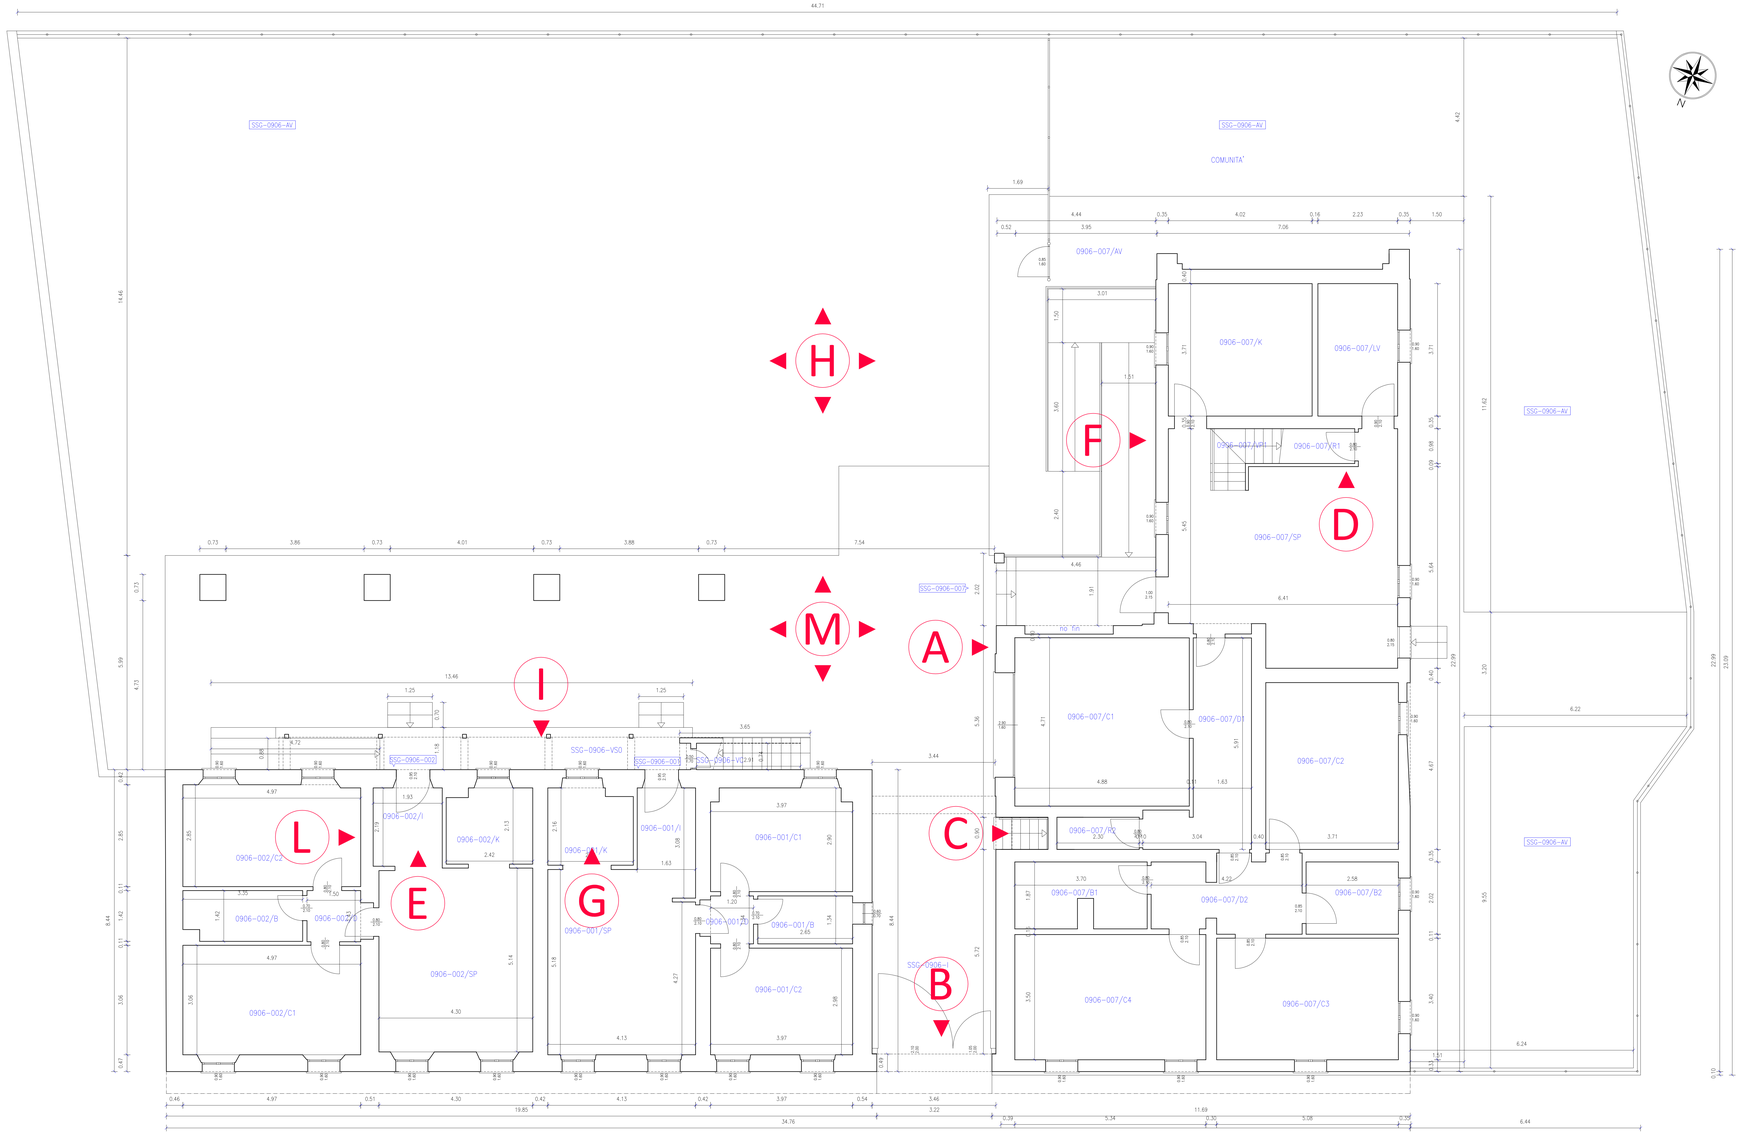

A Intervento di manutenzione ordinaria relativi le superfici murarie interne (spazi comuni immobili, corpi scala) ed esterne (rivestimenti esterni di qualsiasi tipo, lastre pareti ventilate, materiale lapideo, superfici in vetro, superfici in cls), in particolare l'impresa dovrà verificata la la presenza di depositi, efflorescenze, bollature, microfessurazioni, sfarinamenti, parti degradate dell'intonaco in fase di distacco, e di elementi composti delle superfici vetrate, lapidee, di pannelli compositi al fine di programmare e realizzare. Interventi successivi di manutenzione ordinaria e straordinariainarie che si rendino necessari. Interventi di verifica e pulizia grande ed elementi discendenti, differenti i servizi di manutenzione ordinaria che si rendono necessari per garantire la funzionalità degli elementi di deflusso delle acque meteriche (canali di gronda, discendenti verticali e mantli di copertura di qualsiasi materiale). L'impreso in casi di criticità relativi caduta di materiale dall'alto dovrà mettere in sicurezza le superfici interessate e lo spazio sottostante, tramite la rimozione delle parti incoerenti di muratura o materiale vario, e la formazione di misure di sicurezza volte a delimitare e mettter in sicurezza l'area sottostante lo possibile caduta di materiale, ai sensi del Dlgs 81 del 2008.

B Intervento di manutenzione ordinaria relativo i serramenti esterni, di primo ingresso portoncini, impennate di accesso alle scale, in particolare la prestazione riguarderà la revisione generale dei serramenti, la sostituzione dei cilindri, maniglie e braccietti chiudiporta, dotati di superfici opache o trasparenti, tramite regolazione della chiusura, revisione e fissaggio della ferramenta, lubrificazione delle cerniere. La prestazione di servizi a seguito della revisione, preve la fornitura e posa in opera di cilindro per serratura elettrica con chiave a due giri tipo Yale, la fornitura e posa di chiudiporta aereo con meccanismo a pignone e cremagliera con movimento di chiusura completamente controllato, utilizzabile per porte destre e sinistre, la fornitura e posa di maniglie per serramenti.

C Intervento di manutenzione ordinaria relativa le specchiature degli stabili comunali ERP,scolastici ed ad uso diverso comunali. Il servizio consisterà nella riparazione di unjunque vetro subisca rotture tali da rendere non sicura la superficie vetrata. Le opere di manutenzione dei serramenti saranno caratterizzati da una primna fase di verifica e sopralluoghi volti ad indentificare preventivamente situazzuioni di criticità che potrevvero far emergere problematiche sulle specchiature degli immobili. La seconda fase dell'intervento consisterà nella messa in sicurezza delle superfici vetrate oggetto di criticit,nella misurazione grafica del serramento tramite un rilievo accurato, nella posa di un pannello di chiusura temporaneo in lamiera o altra superficie idonea, al fine di proteggere l'utenza scolastica e gli inquilini, verso problematiche relative a cadute verso il vuoto o tagli e abrasioni, o caduta di materiale pericoloso dalla sede del serramento verso il basso. Successivamente l'impresa avrà l'onere di sostituire il vetro danneggiato tramite la fornitura e posa di specchiatura di qualsiasi tipo avente le stesse caratteristiche della specchiatura originaria danneggiata.

D Interventi di manutenzione straordinaria degli impianti idrico sanitari all'interno degli appartamenti degli edifici ERP.I lavori consisteranno nell'individuazione tramite la ricerca guasto, nella riparazione di qualunque criticità, peralta distacco, infiltrazione relativo l'impianto di adduzione e scarico di acqua idrico sanitaria e scarico fognario, all'interno degli appartamenti. L'intervento consisterà come sopra anticipato nella sostituzione di tutti gli elementi costituenti l'impianto di adduzione e scarico sia dell'acqua idrico sanitaria che della fognatura, parallelamente saranno previste anche tutte quelle opere di assistenza muraria agli impianti di rimozione di rivestimenti e rifacimento povimentazioni. demolizione di sottofondo e rifacimento dello stesso. In alcuni casi l'intervento riguarderà anche la rimozione dei vecchi sanitari con nuovi elementi. In particolare verranno cambiati il water, bidet, doccia e vasca da bagno. In fine le opere di manutenzione riguarderanno la tinteggiatura delle superfici murate oggetto di intervento, previa rappezzi delle superfici in molta rasatura e tinteggiatura ad idropittura data a due mani.

E Intervento di manutenzione straordinaria degli impianti elettrici la verifica della messa aterra dell'impianto, la verifica del quadro elttrico di appartamento, tramite prove di test, sostituzione di interruttore di quadrio, sottituzione di presa e interruttori per i fruttti presenti in appartamento, infilaggio e rifilaggio cavi. In particolare i lavori potranno riguardare lo sostituzione di interruttori, salvavita, corpi illuminanti, lineee elettriche punti luce punti presa.

F Servizio di manutenzione straordinaria dell'impianto antincendio. Il servizio consisterà nella manutenzione ordinaria degli impianti, in particolare i lavori riguarderanno la sostituzione e l'installazione di nuove porte REI , la successiva posa di maniglioni antipanico, sostituzione e posa successiva dei braccetti presenti sulle porte , lo sostituzione e la posa successiva dei chiudiporta, Anche gli impianti tecnologici saranno oggetto del presente intervento di manutenzione staordinaria parti comuni, tramite l'adeguamento dei rilevatori di fumo, dei pulsanti di allerta allarme e dalla revisione esostituzione centralina di comando.

G Intervento di manutenzione straordinaria degli elementi di produzione calore e combustione, Il servizio consisterà nella manutenzione straordinaria dell'impianto di produzione calore e combustione per gli immobili ERP. In particolare le manutenzioni riguarderanno la sostituzione di elementi di combustione interni agli appartamenti (caldaie ad aspirazione, scaldabagni, caldaie turbo), e la posa successiva di nuovi elementi agenti sullo produzione del calore. Inoltre le opere riguarderanno la sostituzione e posa di nuovi scambiatori all'interno dei modulini del teleriscaldamento. All'interno degli oppartamenti sono presenti radiatori con valvole e detentori vetusti, a tal fine l'intervento di manutenzione staordinaria prevede la posa di nuovi elementi radianti con valvole e dientertori, parallelamente samno previsti all'occorrenza sostituzione di tratti ammalorati di tubazioni relative l'adduzione acqua calda in acciao nero per gli impianti, previa ricerca guasto realizzazione di scavo e sostituzione della vecchia tubazione con un tratto nuovo in acciao, posa di nuove saracinesche e reinterro scovolo le opere riguarderanno inoltre, anche la fornitura e posa di elementi di raffrescamento dotati di unità frigo esterna e di unità interne. Le sudette lavorazioni saranno completate dall'assistenza muraria delle maestranze sopecifiche.

H Intervento di manutenzione straordinaria relativa i tratti di fognatura per gli immobili comunali ERP. In particolare le manutenzioni riguarderà la sostituzione di tratti ammalorati della fognatura, la sostituzione di tratti di tubazioni, spurghi sulle tubazioni e pozzetti esistenti, la creazione di nuovi tratti di fognatura infuisazioni di gres o pvc a secondo dei casi individuazione e taglio delle radici presenti nelle tubazioni, analisi dei condotti tramite ispezione visiva.

I Intervento di manutenzione a canone degli impianti idrico sanitari- fognari degli edifici ERP. Il servizio consisterà nella riparazione di qualunque danno, peralta distacco, infiltrazione relativo all'impianto di adduzione e scarico acqua idrico sanitaria e scarico fognario, nelle parti comuni dell'immobile. In particolare si effettueranno interventi di sostituzione tubazione in acciaio (fiscalotamento), in pvc (saldazione e scarico acqua-fogna), sostituzione delle saracinesche di arresto colonne montanti. Gli interventi pertanto saranno caratterizzati da una prima fase relativa i servizi ispettivi di verifica sugli immobili al fine di quantificare le condizioni ed evidenziare le criticità presenti, e da una seconda fase caratterizzata da lavorazioni ordinarie sia per tipologia che in relazione alla quantità e complessità dell'intervento.

L Intervento di manutenzione ordinaria degli impianti elettrici, che riguarderà la verifica della messa aterra dell'impianto, la verifica del quadro elttrico di appartamento, tramite prove di test, sostituzione di interruttore di quadrio, sottituzione di presa e interruttori per i fruttti presenti nelle parti comuni. I lavori potranno riguardare a seconda delle risultante derivanti dai sopralluoghi di verifica, anche la sostituzione delle lampadine e dei corpi illuminanti, lo posa di nuovi fruttti di canalizzazione di linee elettriche in sostituzione di criticità sull'impianto.

M IMPIANTI SPECIALI : conduzione a canone ed extra canone degli impianti ASCENSORI, ANTINCENDIO, CANCELLI AUTOMATICI, LINEE VITA, VERIFICHE IMPIANTI DI TERRA, VERIFICHE PERIODICHE IMPIANTI ASCENSORI;

N IMPIANTI TERMICI E CONDIZIONAMENTO: conduzione a canone ed extra canone ed assunzione del ruolo di "terzo responsabile" impianti termici - produzione acqua calda sanitaria e di condizionamento estiva;

O INTERVENTI DI MANUTENZIONE DEL VERDE: esecuzione interventi periodici di taglio dell'erba, rifattura siepie e cespugli, potature di contenimento e di eliminazione del secco dagli alberi ad alto fusto radicati nei giardini annessi agli stabili ERP;

CITTÀ DI SESTO SAN GIOVANNI
PROVINCIA STORICA DI MILANO MEDAGLIA D'ORO AL VALOR MILITARE

Settore Edilizia Pubblica e Global Service
Servizio Edilizia Pubblica - Global Service e Manutenzione Diffusi

APPALTO di MANUTENZIONE EDILE ed IMPIANTISTICA INCLUSI i SERVIZI di CONDUZIONE IMPIANTI ed ISPETTIVI per gli IMMOBILI ERP, SCOLASTICI e ad USO DIVERSO.

FABBRICATO RESIDENZIALE IN PIAZZA DELLA CHIESA 33

SSG-0906

Il Responsabile del Procedimento	Progettista	Gruppo di progettazione	Direttore di Esecuzione del Contratto
arch. Antonio DI GIORGIO	geom. Stefano LUCARINI	arch. Roberto CAZZADOR geom. Gerardo GUERRA dott. Luca ROTELLA	
Data _____	Data _____	Data _____	Data _____
Firma _____	Firma _____	Firma _____	Firma _____

Tavola n°: 01

Titolo: RILIEVO STATO DI FATTO
PIANTA PIANO TERRENO

Scala: 1:50

Data: Marzo 2005

REV.	DATA	DESCRIZIONE	REDATTO	CONTROLL.	APPROV.
I					
M					
G					
F					
E					
b					
C					
B	15/12/11	AGGIORNAMENTO RILIEVO STATO DI FATTO	MANTECOOP	.	.
A	31/03/05	EMISSIONE RILIEVO STATO DI FATTO	MANTECOOP	.	.