


*S.L.C. = 12.00 m

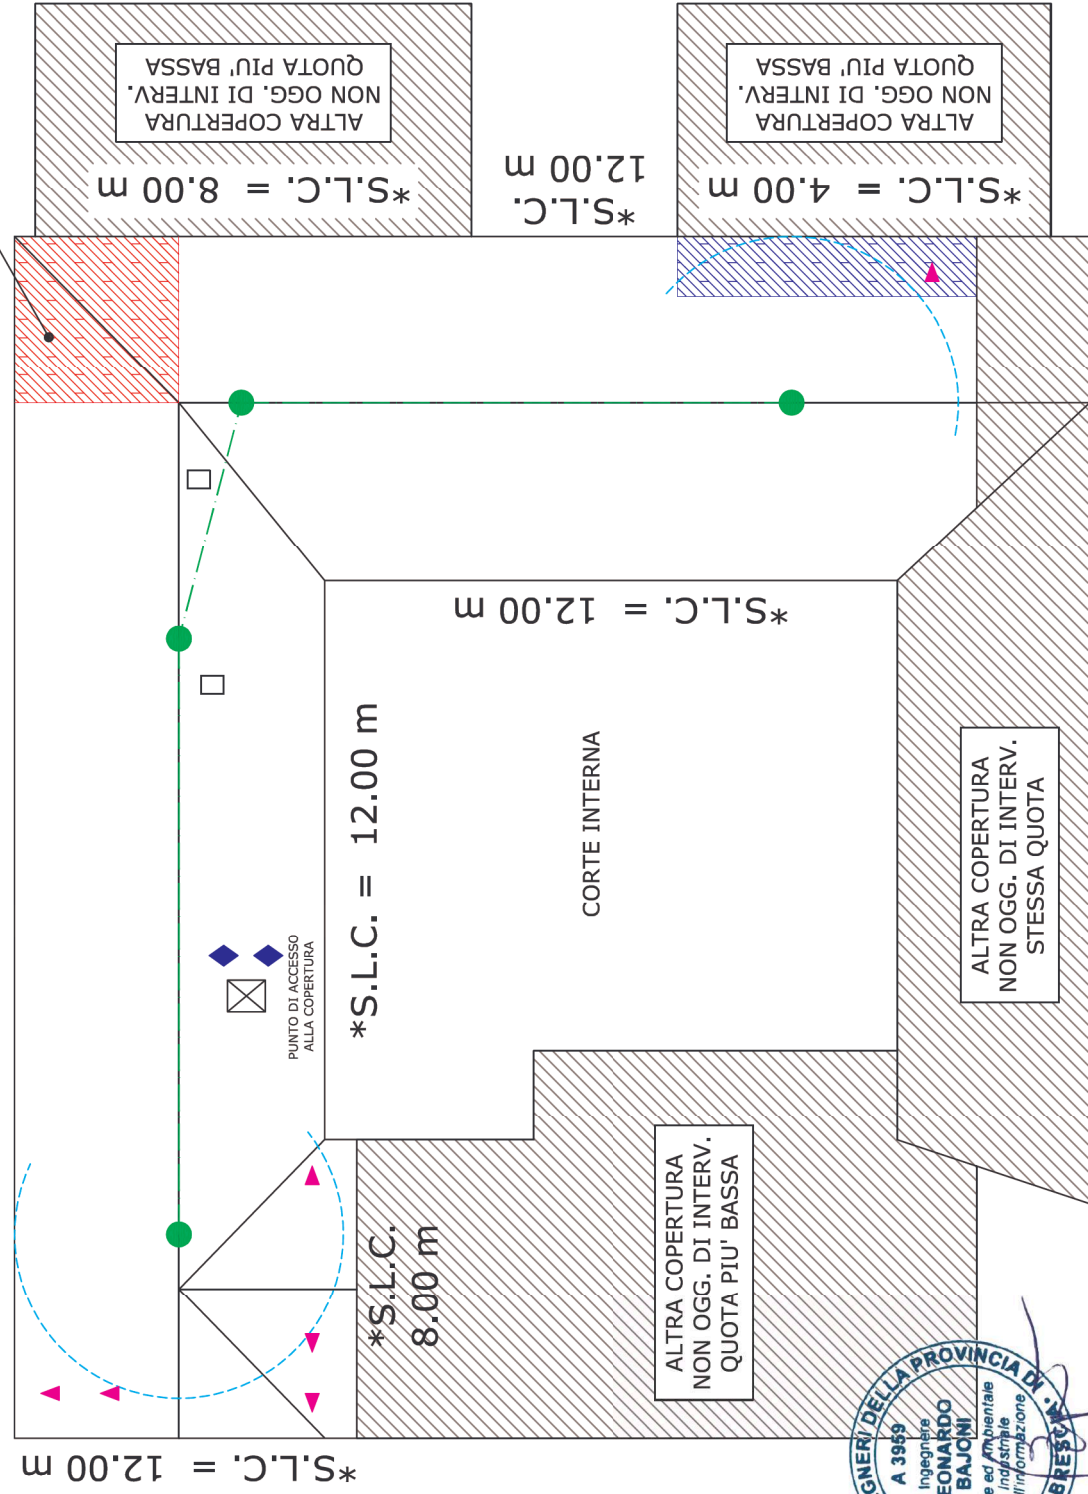

*S.L.C = SPAZIO LIBERO DI CADUTA PRIMA DI INCONTRARE UN OSTACOLO . QUOTA PER LA SCELTA DEL DPI IDONEO AD EVITARE L'IMPATTO.

E' STRETTAMENTE NECESSARIO CHE IL PERSONALE CHE UTILIZZA I DISPOSITIVI DI ANCORAGGIO E I DISPOSITIVI DI PROTEZIONE INDIVIDUALE CONTRO LE CADUTE DALL'ALTO SIA INFORMATO CIRCA I RISCHI DA CUI E' PROTETTO, SIA FORMATO E ADDESTRATO ALL'USO DEL SISTEMA ANTICADUTA E NE CONOSCA I LIMITI, LE PRECAUZIONI DA ADOTTARE E I PERICOLI DERIVANTI DA UN UTILIZZO SCORRETTO.