
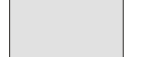











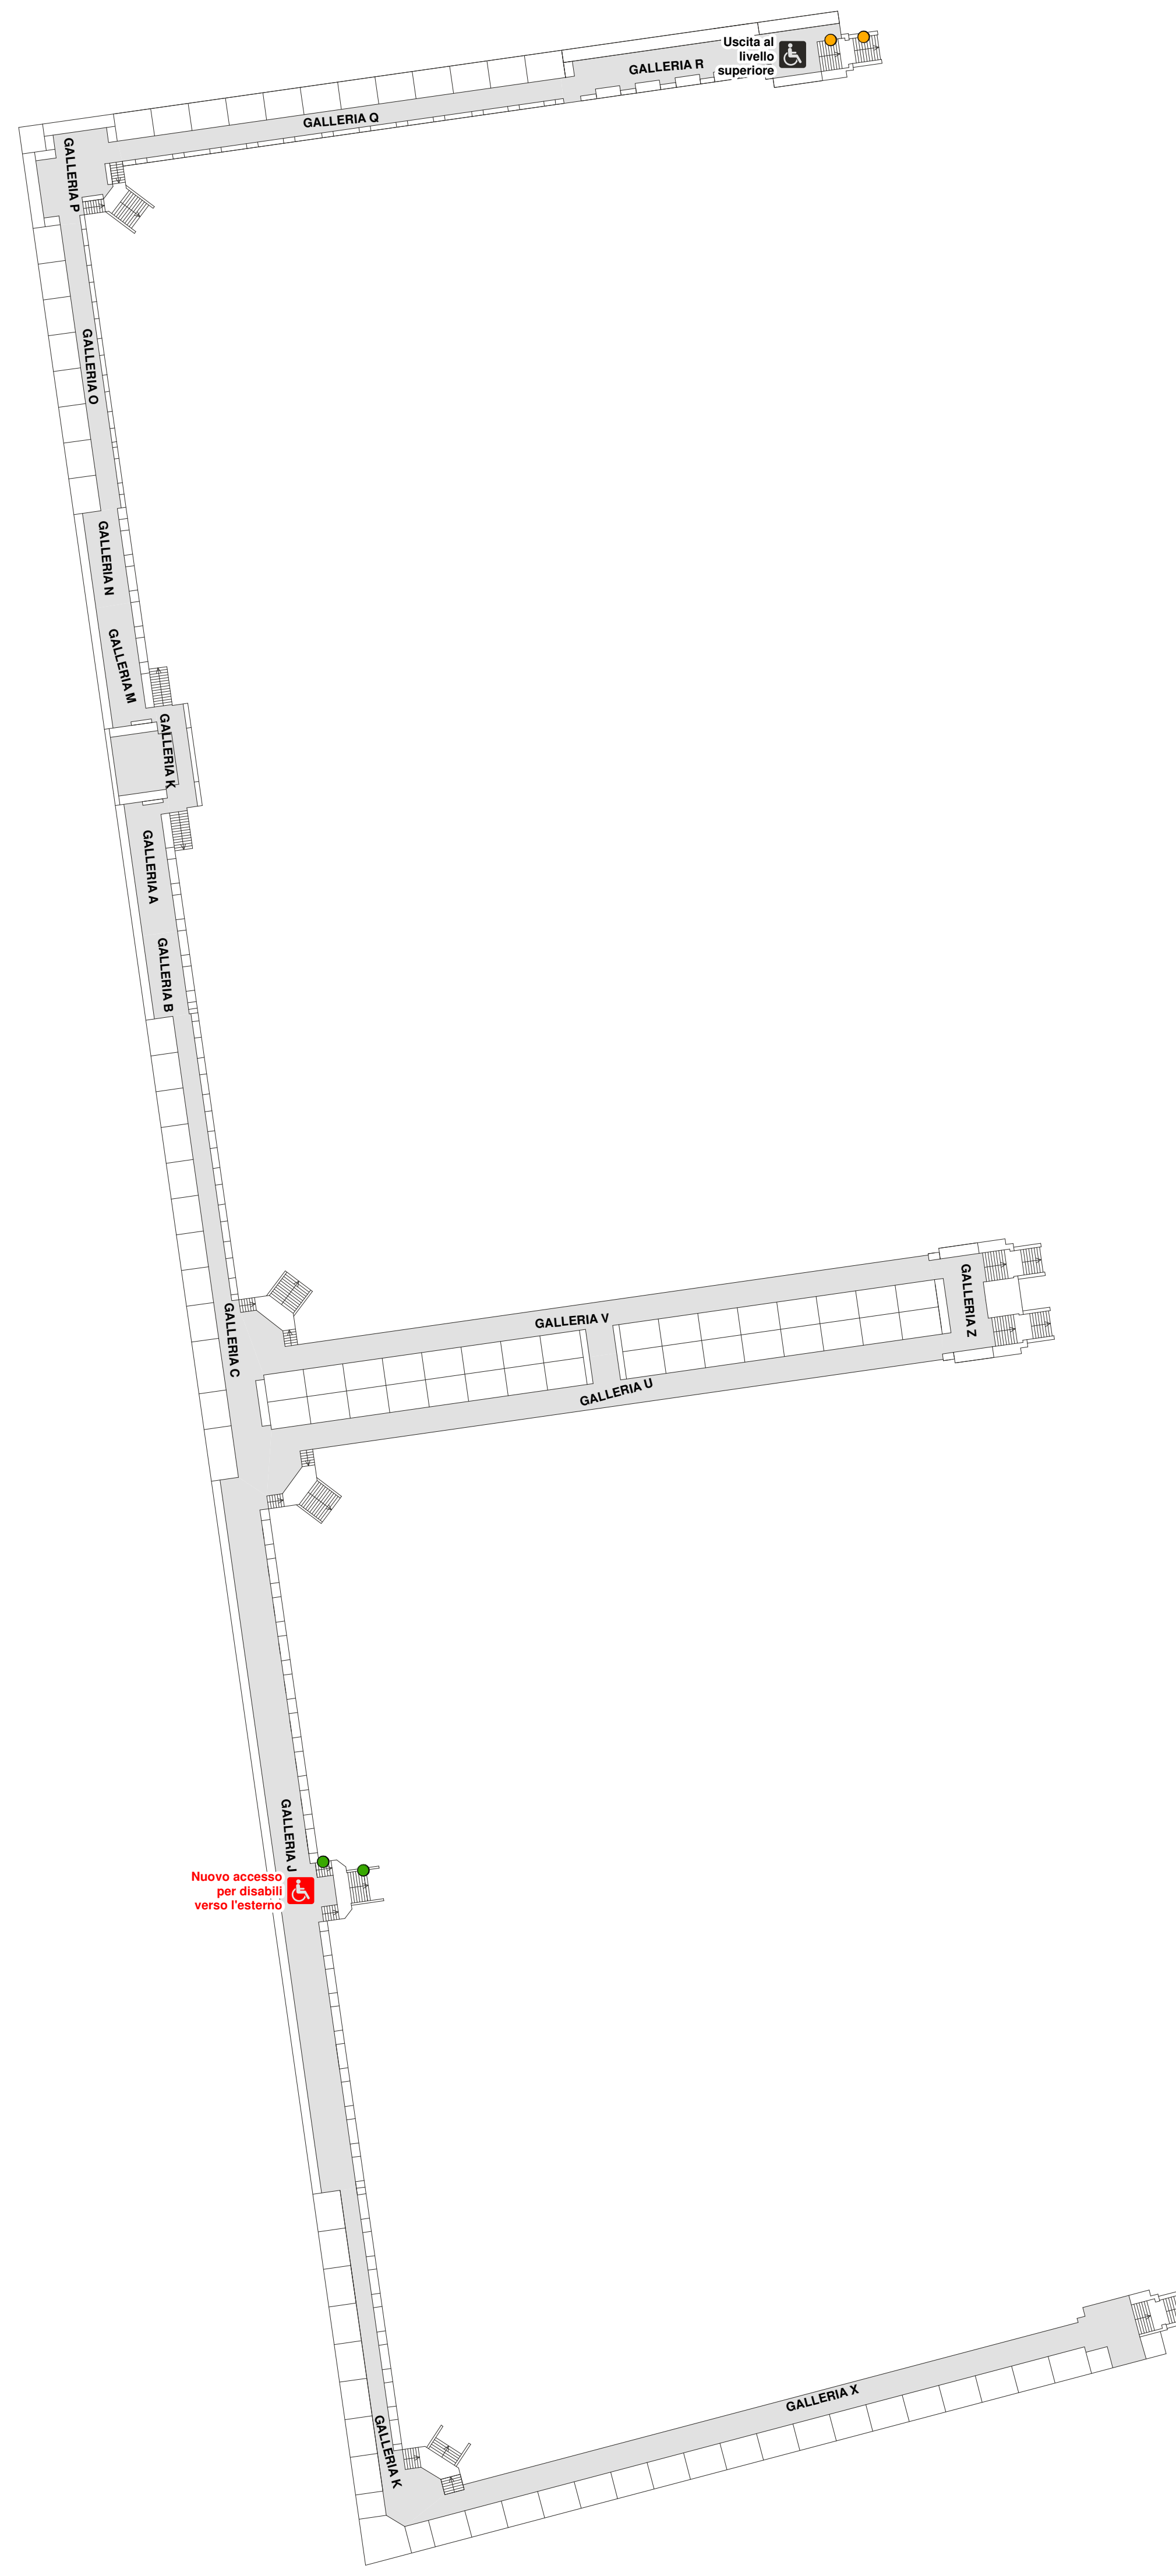
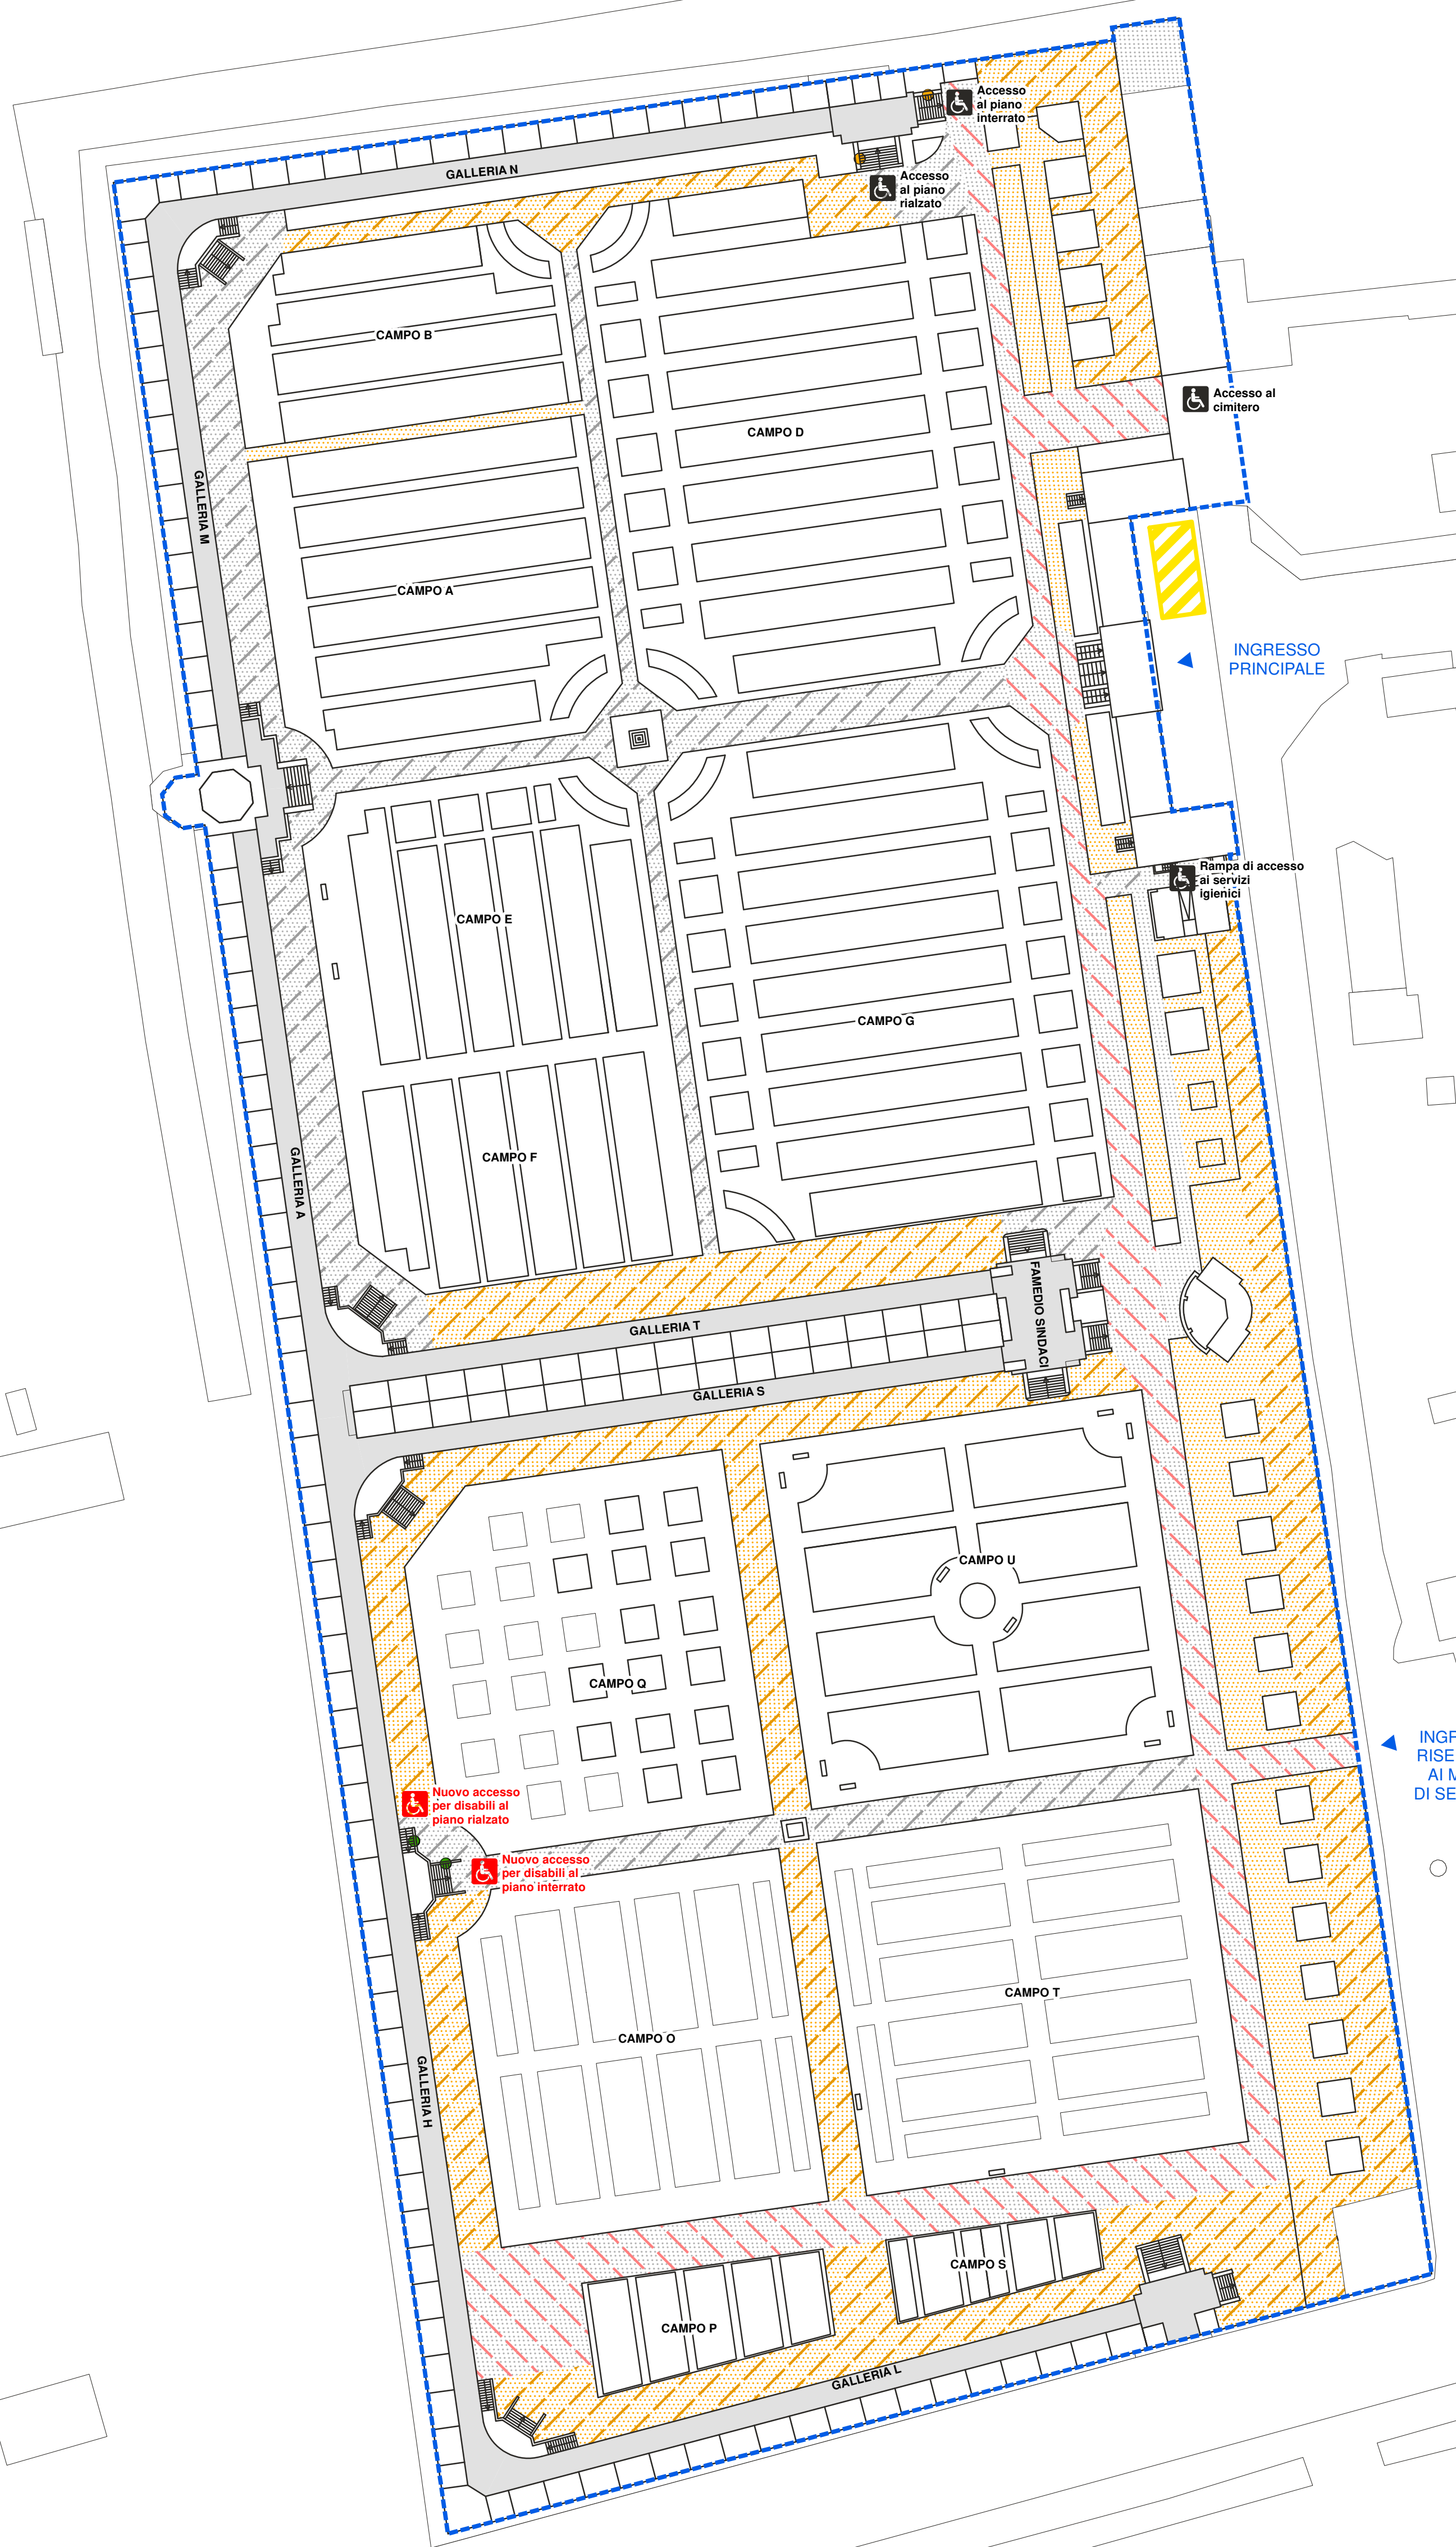


PLANIMETRIA

PLANIMETRIA DEL PIANO INTERRATO

- LEGENDA**
-  Perimetro cimiteriale
 -  Percorsi coperti di distribuzione pavimentati
 -  Aree pavimentate, accessibili alle persone con disabilità motoria
 -  Percorsi principali accessibili anche ai mezzi di servizio
 -  Percorsi secondari accessibili anche ai mezzi di servizio
 -  Aree non pavimentate, non accessibili alle persone con disabilità motoria
 -  Percorsi in ghiaia accessibili anche ai mezzi di servizio
 -  Parcheggio per disabili
 -  Montascale esistenti
 -  Punti di accesso per persone con disabilità motoria
 -  Ascensori esistenti
 - Di progetto**
 -  Punti di accesso di progetto per persone con disabilità motoria
 -  Montascale di progetto



REGIONE LOMBARDIA CITTÀ METROPOLITANA DI MILANO



CITTÀ DI SESTO SAN GIOVANNI

PIANO REGOLATORE CIMITERIALE

CIMITERO MONUMENTALE T10v
PLANIMETRIA DI PROGETTO DEI PERCORSI E DELLE BARRIERE ARCHITETTONICHE

PROGETTISTA
 Plan. ALESSIO LODA

 **Planum**
 Studio Tecnico Associato Cadenelli Consuelo & Loda Alessio
 Via Breda 22 - 25079 Vobarno (BS)
 tel - fax: 0365374499 - web: planumstudio.it
 email: info@planumstudio.it - pec: pec@planumstudio.it
 P.IVA - C.F. 03871130989


COLLABORATORI
 Plan. DAVIDE MORETTI

COMMITTENTE
CITTÀ DI SESTO SAN GIOVANNI
 Piazza della Resistenza, 20
 CAP 20099 - SESTO SAN GIOVANNI (MI)
 Tel. 02 24961
 pec: comune.sestosg@legalmail.it
 P.IVA 00732210968 - C.F. 02253930156
 Sindaco: ROBERTO DI STEFANO

CODICE COMMESSA: 113850
 FASE: 02 APPROVAZIONE
 REVISIONE: 00
 DATA: APRILE 2022

SCALA 1:500

T10v

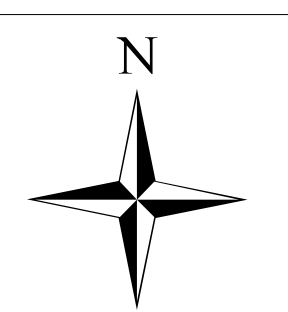

si sensi delle vigenti leggi sui diritti d'autore questo documento non può essere copiato o riprodotto senza autorizzazione di Planum Studio Tecnico Associato Cadenelli & Loda