


PLANIMETRIA PIAZZA I MAGGIO
 Spostamento Area adibita a Servizio TAXI e parcheggi disabili

Parcheggi che verranno dismessi nell'area parcheggio lato Autostazione:

- n. 10 parcheggi a pagamento auto

(Contestuale con la fase 3)

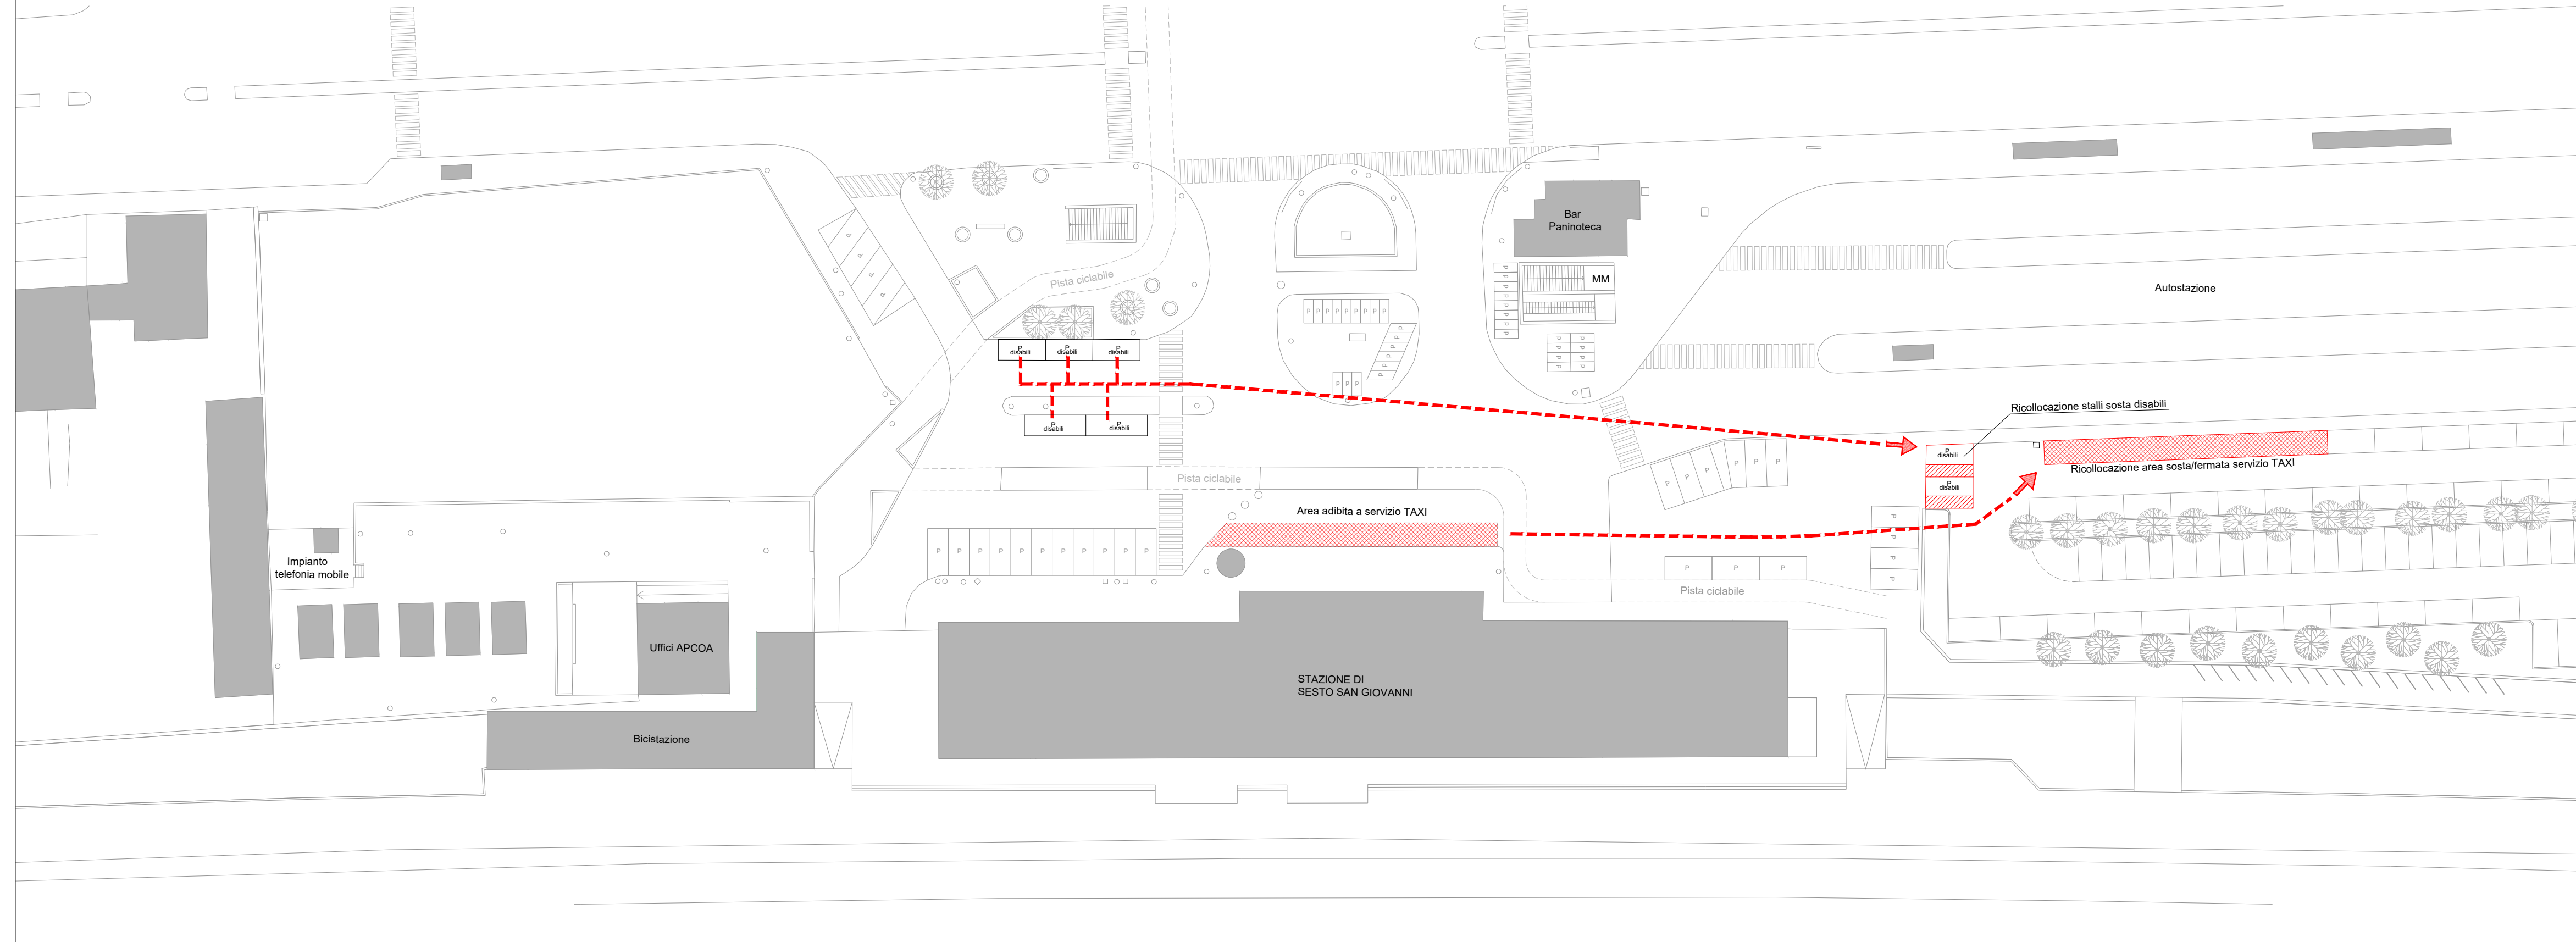

Rev.	Date	Description	Drawn by	Checked by	Approved by
2	02-05-2024	Terza Emissione	Cunegatti M.	Rossetto G.	Ing. Picco E.
1	19-04-2024	Seconda Emissione	Cunegatti M.	Rossetto G.	Ing. Picco E.
0	09-04-2024	Prima Emissione	Cunegatti M.	Rossetto G.	Ing. Picco E.

Job number: 2021020DPD00030F2
 doc. type: DPD
 doc. number: 00030F2
 Rev.:

FILE NAME: 2021020DPD00030F2.dwg



Client: MILANO SESTO
 Scale:
 Object: STAZIONE SESTO SAN GIOVANNI
 PIAZZA I MAGGIO
 PLANIMETRIA ACCANTIERAMENTO
 SPOSTAMENTO AREA TAXI E PARCHEGGI DISABILI
 Contestuale con la fase 3